
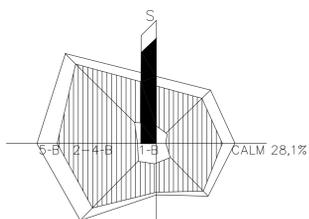


ZÁDUB-ZÁVIŠÍN - ÚZEMNÍ PLÁN

LEGENDA

- HRANICE REŠENÉHO ÚZEMÍ
- HRANICE KATASTRÁLNÍHO ÚZEMÍ
- ZASTAVĚNÉ ÚZEMÍ
(ke dni 1.2.2007)
- ZASTAVITELNÉ PLOCHY Z1 - Z21
- Z23
- NEZASTAVITELNÉ PLOCHY Z23
PRO GOLFOVÉ HRISTE--VYJIMANE ZE ZPF
- NEZASTAVITELNÉ PLOCHY Z24
VYJIMANE ZE ZPF--TATO PLOCHA BYLA VYPUSTENA
- R1
- OZEMNI REZERVY

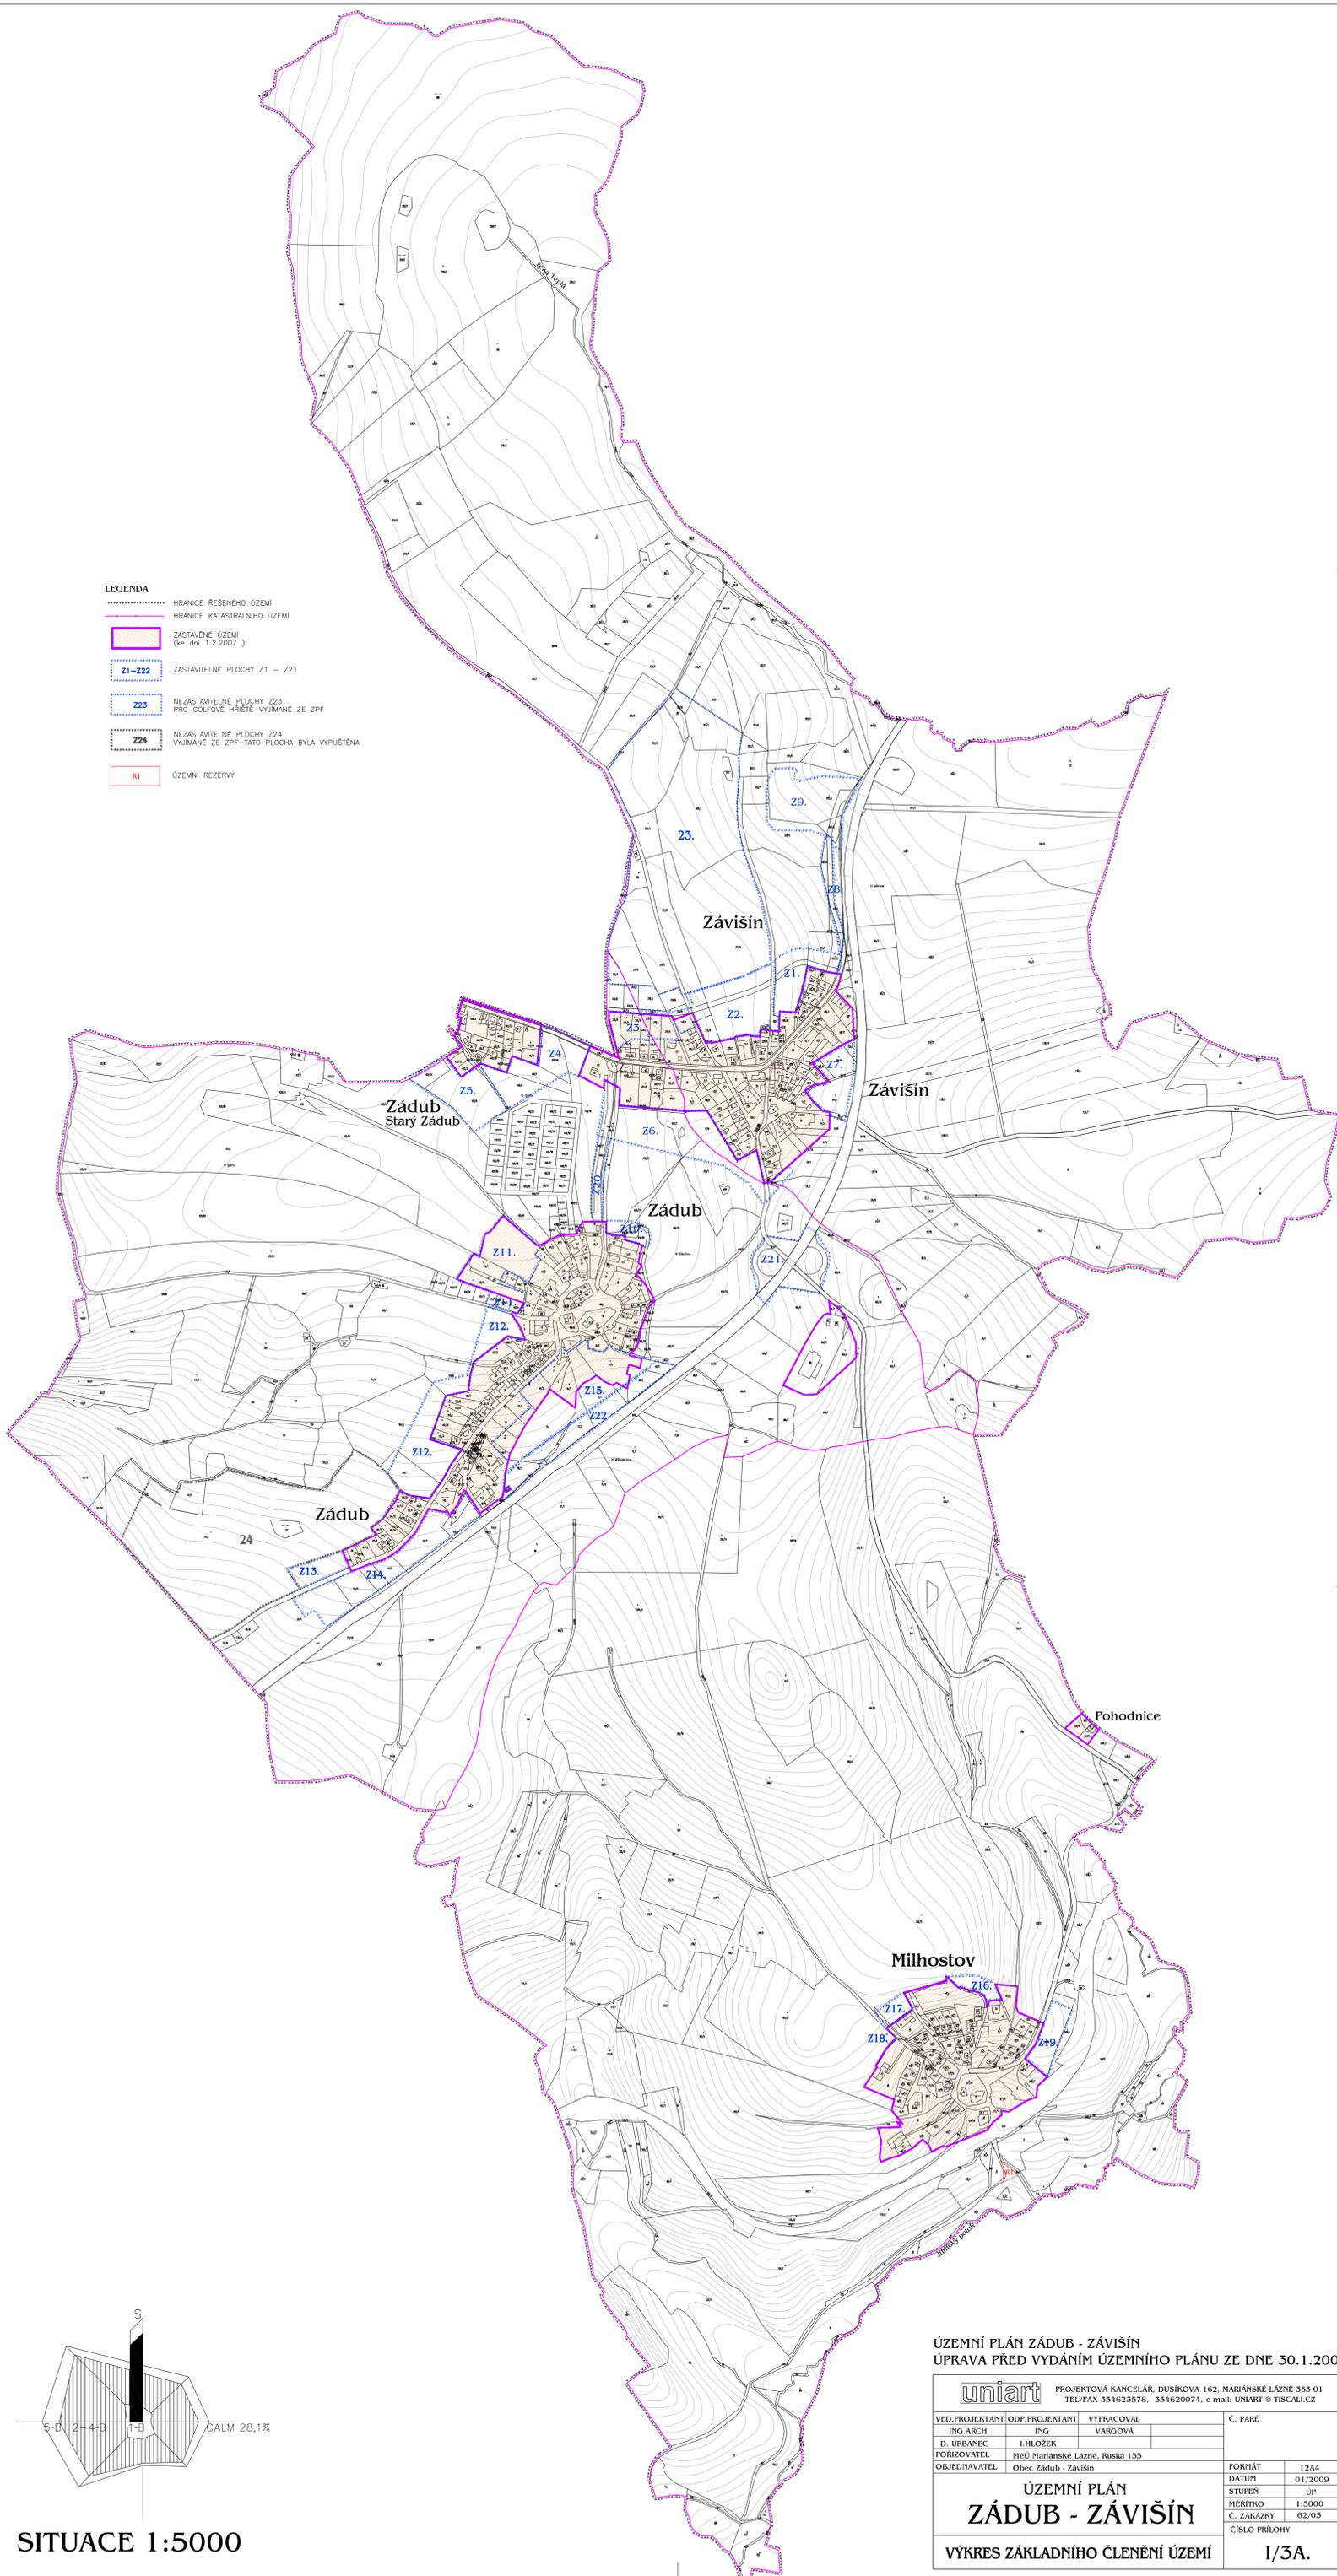

SITUACE 1:5000

ÚZEMNÍ PLÁN ZÁDUB - ZÁVIŠÍN
ÚPRAVA PŘED VYDÁNÍM ÚZEMNÍHO PLÁNU ZE DNE 30.1.2009

uniart			PROJEKTOVÁ KANCELÁŘ, DUISKOVA 162, MARÁNSKÉ LÁZNE 353 01 TEL./FAX 354623578, 354620074, e-mail: UNIART@TISCALI.CZ	
VED. PROJEKTANT	ODP. PROJEKTANT	VYPRACOVAL	Č. PANE	
ING. ARCH.	ING.	VARGOVÁ		
D. URBANIST.	I. HLÁZEK			
POŘIZOVATEL	MěÚ Maránské Lázně, Ruská 155		FORMÁT 12A4	
ORJEDNAVATEL	Obec Zádub - Závěšín		DATUM 01/2009	
ÚZEMNÍ PLÁN ZÁDUB - ZÁVIŠÍN			STUPEŇ ÚP	
			MĚŘÍTKO 1:5000	
			Č. ZAKÁZKY 62/03	
VÝKRES ZÁKLADNÍHO ČLENĚNÍ ÚZEMÍ			ČÍSLO PŘÍLOHY 1/3A.	