
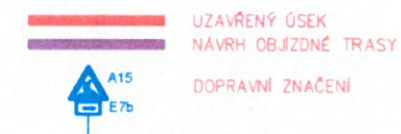


PŘÍLOHA č.15

NÁVRH OBJÍZDNÝCH TRAS K ETAPĚ č. 1 – ÚPRAVA

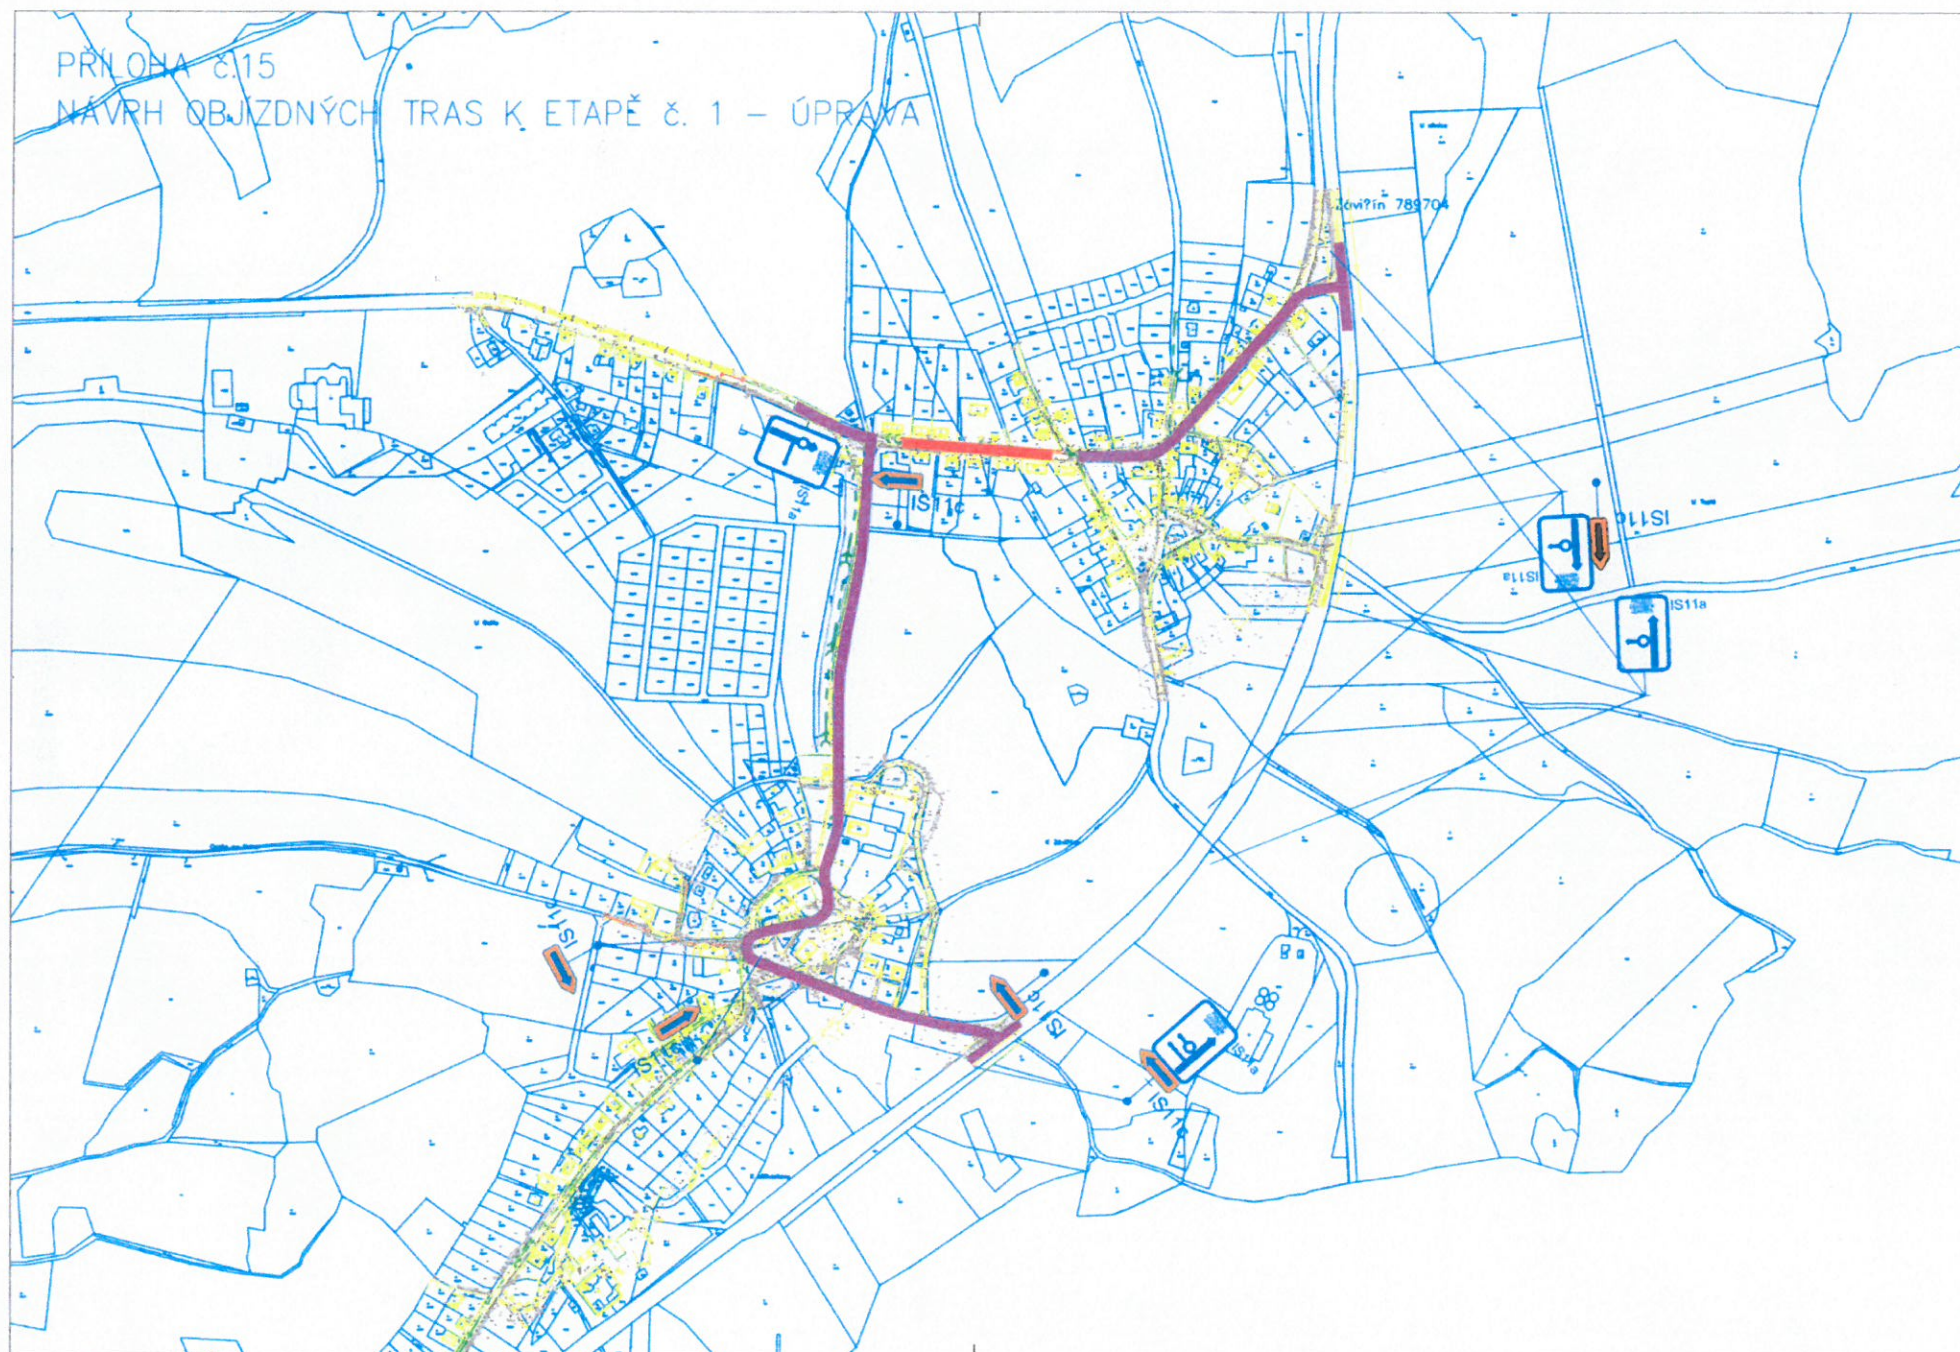

Krajská správa a údržba silnic
Karlovarského kraje
príspevková organizace
Sokolov, Chebská 282, PSČ 356 01
IČ: 70947023, DIČ: CZ70947023

KSUŠKA SOUHLASÍ S
DOČASNÝM UMÍSTĚNÍM DZ
NA SILNICI 11/230 A TO V
TERMINU 16.10.2023 - 20.10.2023.

9.10.2023 *gyl*


Název přílohy:
Příloha č.15
NÁVRH OBJÍZDNÝCH TRAS K ETAPĚ č. 1 - ÚPRAVA

Vypracoval:
Ing. Jiří Oboznenko

Měřítko:
1:2000

PŘÍLOHA č.5
SITUACE DIO – 3. ETAPA

2

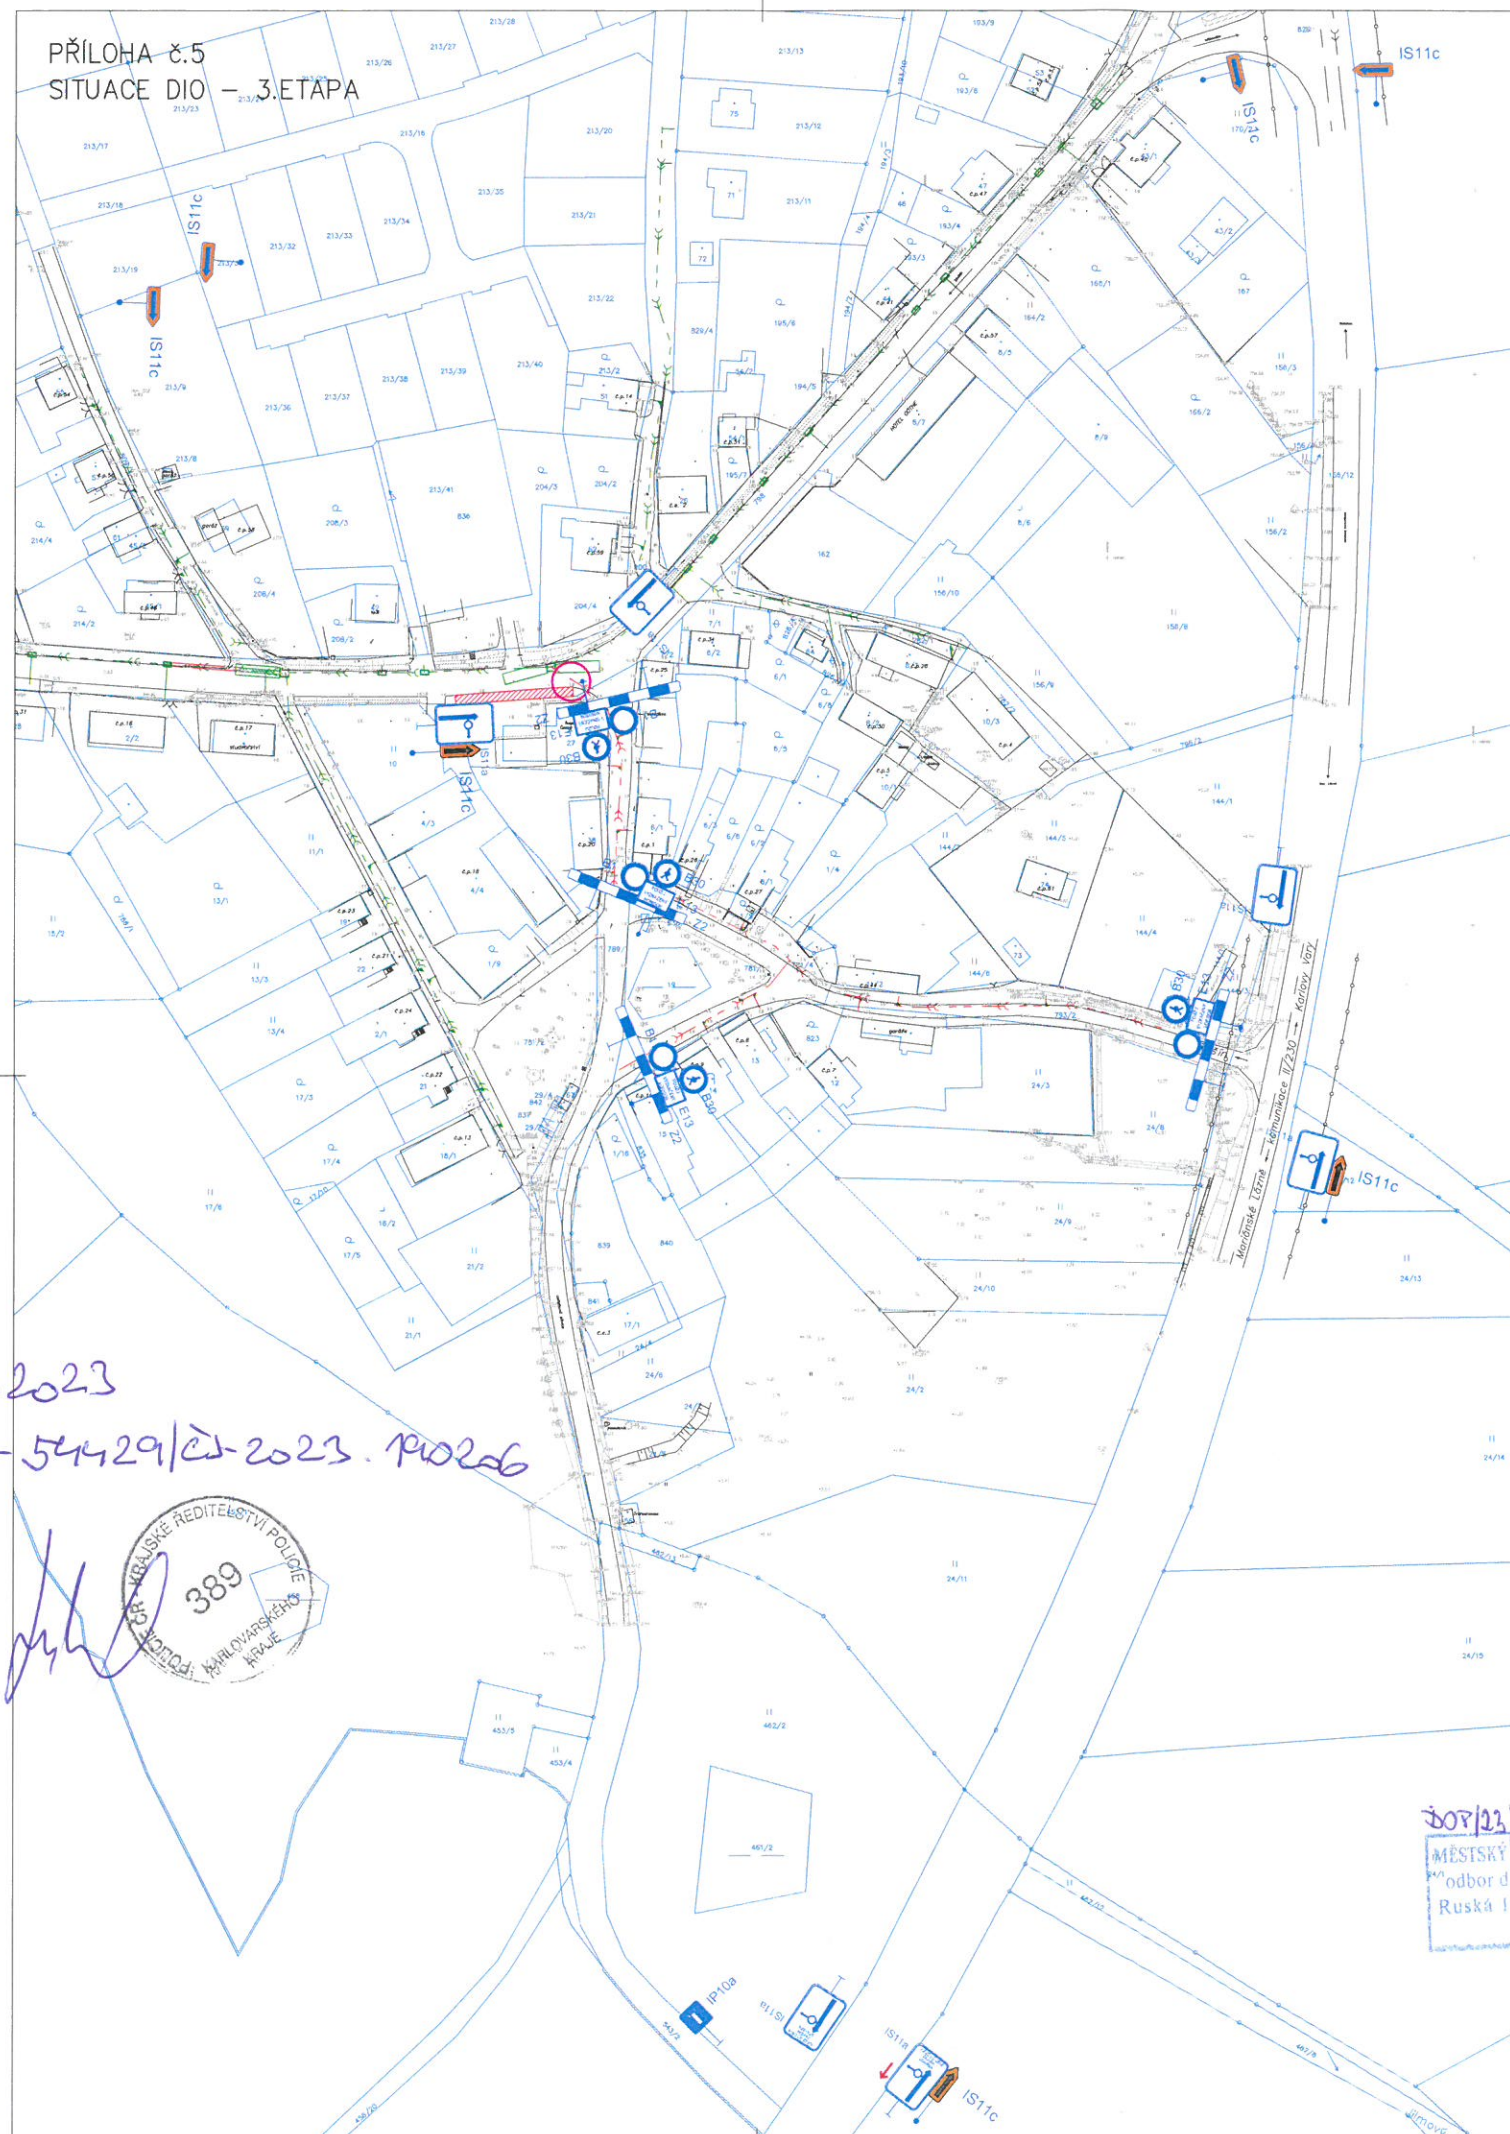

LEGENDA:

-  2409 HHRANICE KN
-  KANALIZACE JE SOUČÁSTÍ ŘEŠENÉ ETAPY
-  KANALIZACE NENÍ SOUČÁSTÍ ŘEŠENÉ ETAPY
-  DETAIL Č.1 PŘEKOPY PŘES VOZOVKU
-  DOPRAVNÍ ZNAČENÍ



3.7.2023
KRAJ-54429/21-2023-110226



308/23/2715-2016 2.8.2023
MĚSTSKÝ ÚŘAD MARIÁNSKÉ LÁZNĚ
odbor dopravy a vnitřních věcí
Ruská 155, Mariánské Lázně
25.1.25

Název přílohy:	Vypracoval:	Meřítko:
Příloha č.5	Ing. Jiří Oboznenko	1:1000
SITUACE DIO - 3. ETAPA		

PŘÍLOHA č.8
NÁVRH OBJÍZDNÝCH TRAS K ETAPÁM č. 4 A 5

