LIST 1

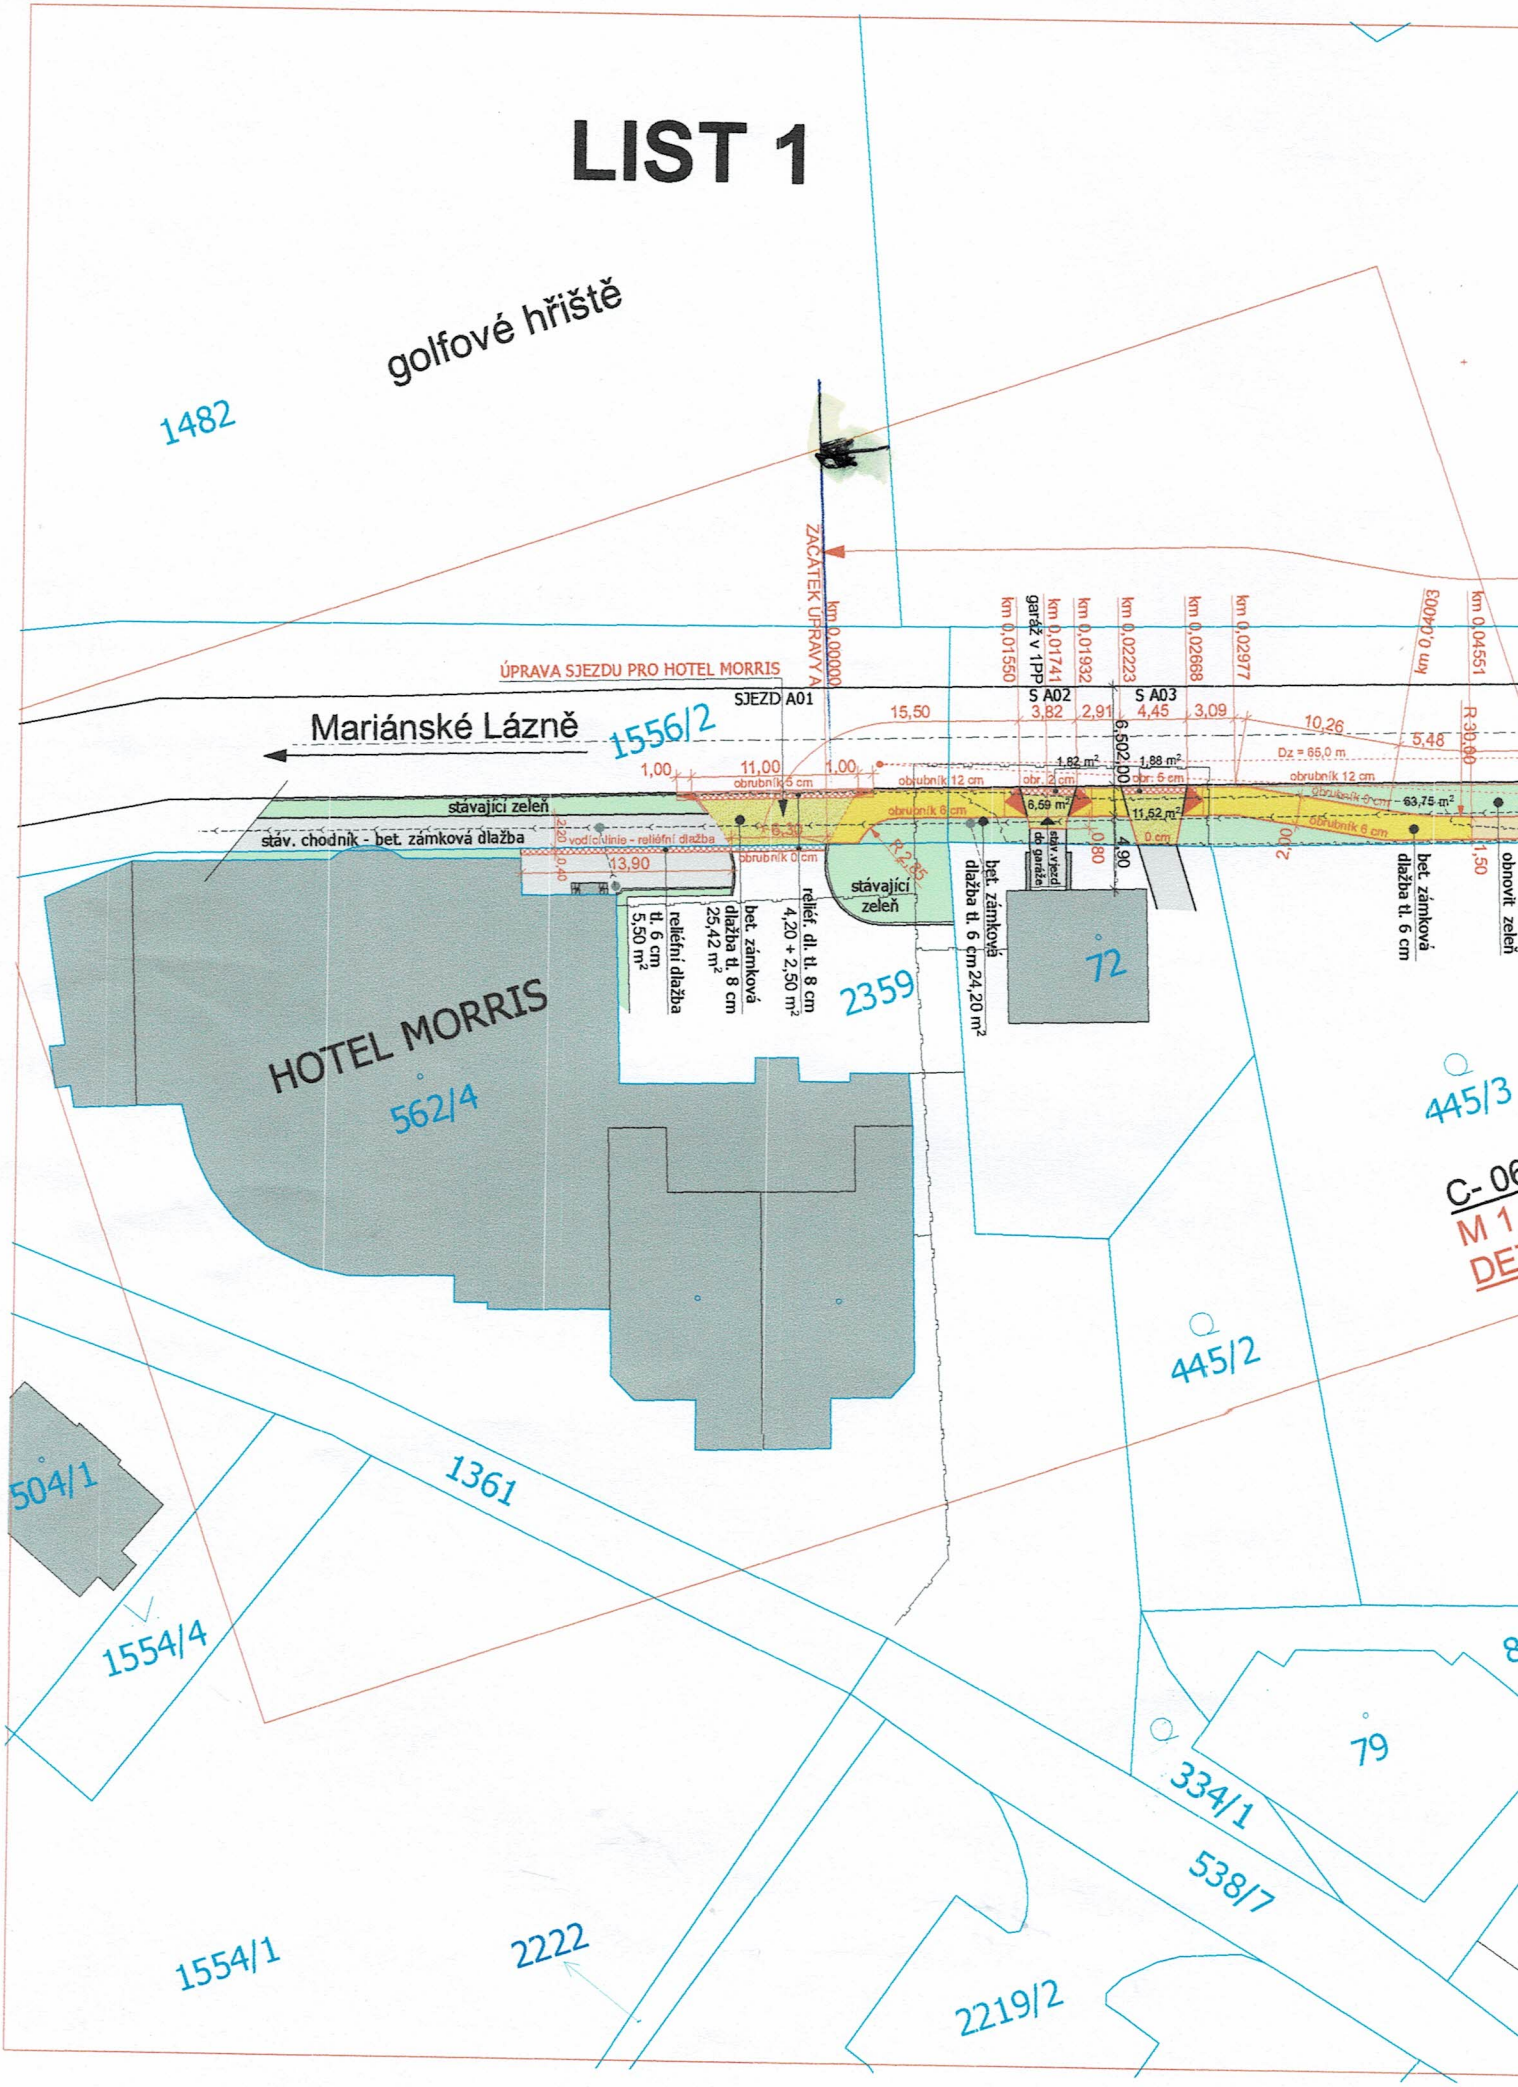
golfové hřiště
1482
ÚPRAVA SJEZDU PRO HOTEL MORRIS
SJEZD A01
ZAČÁTEK ÚPRAVY A
km 0,00000
km 0,01560
km 0,01741
garáž v 1PP
km 0,01932
km 0,02223
km 0,02668
km 0,02977
km 0,04003
km 0,04551
S A02
S A03
Mariánské Lázně
1556/2
15,50
3,82
2,91
4,45
3,09
10,26
5,46
R 30,00
6,502,00
1,82 m²
1,88 m²
Dz = 65,0 m
1,00
11,00
1,00
obrubník 5 cm
obrubník 12 cm
obr. 2 cm
obr. 6 cm
obrubník 12 cm
stávající zeleň
6,59 m²
11,52 m²
63,75 m²
obrubník 6 cm
stáv. chodník - bet. zámková dlažba
vodicí linie - reliéfní dlažba
6,30
13,90
obrubník 0 cm
R 2,65
stáv. výjezd do garáže
0,80
4,90
0 cm
2,00
1,50
obnovit zeleň
bet. zámková dlažba tl. 6 cm
24,20 m²
stávající zeleň
HOTEL MORRIS
562/4
2359
72
445/3
445/2
C- 06
M 1
DE
reliéfní dlažba tl. 6 cm
5,50 m²
bet. zámková dlažba tl. 8 cm
25,42 m²
relief. dl. tl. 8 cm
4,20 + 2,50 m²
504/1
1361
1554/4
334/1
538/7
79
1554/1
2222
2219/2