


ÚPLNÉ ZNĚNÍ ÚZEMNÍHO PLÁNU
ZÁDUB-ZÁVIŠÍN
PO VYDÁNÍ ZMĚN Č.1, 2, 3, 4, 5, 6, 7

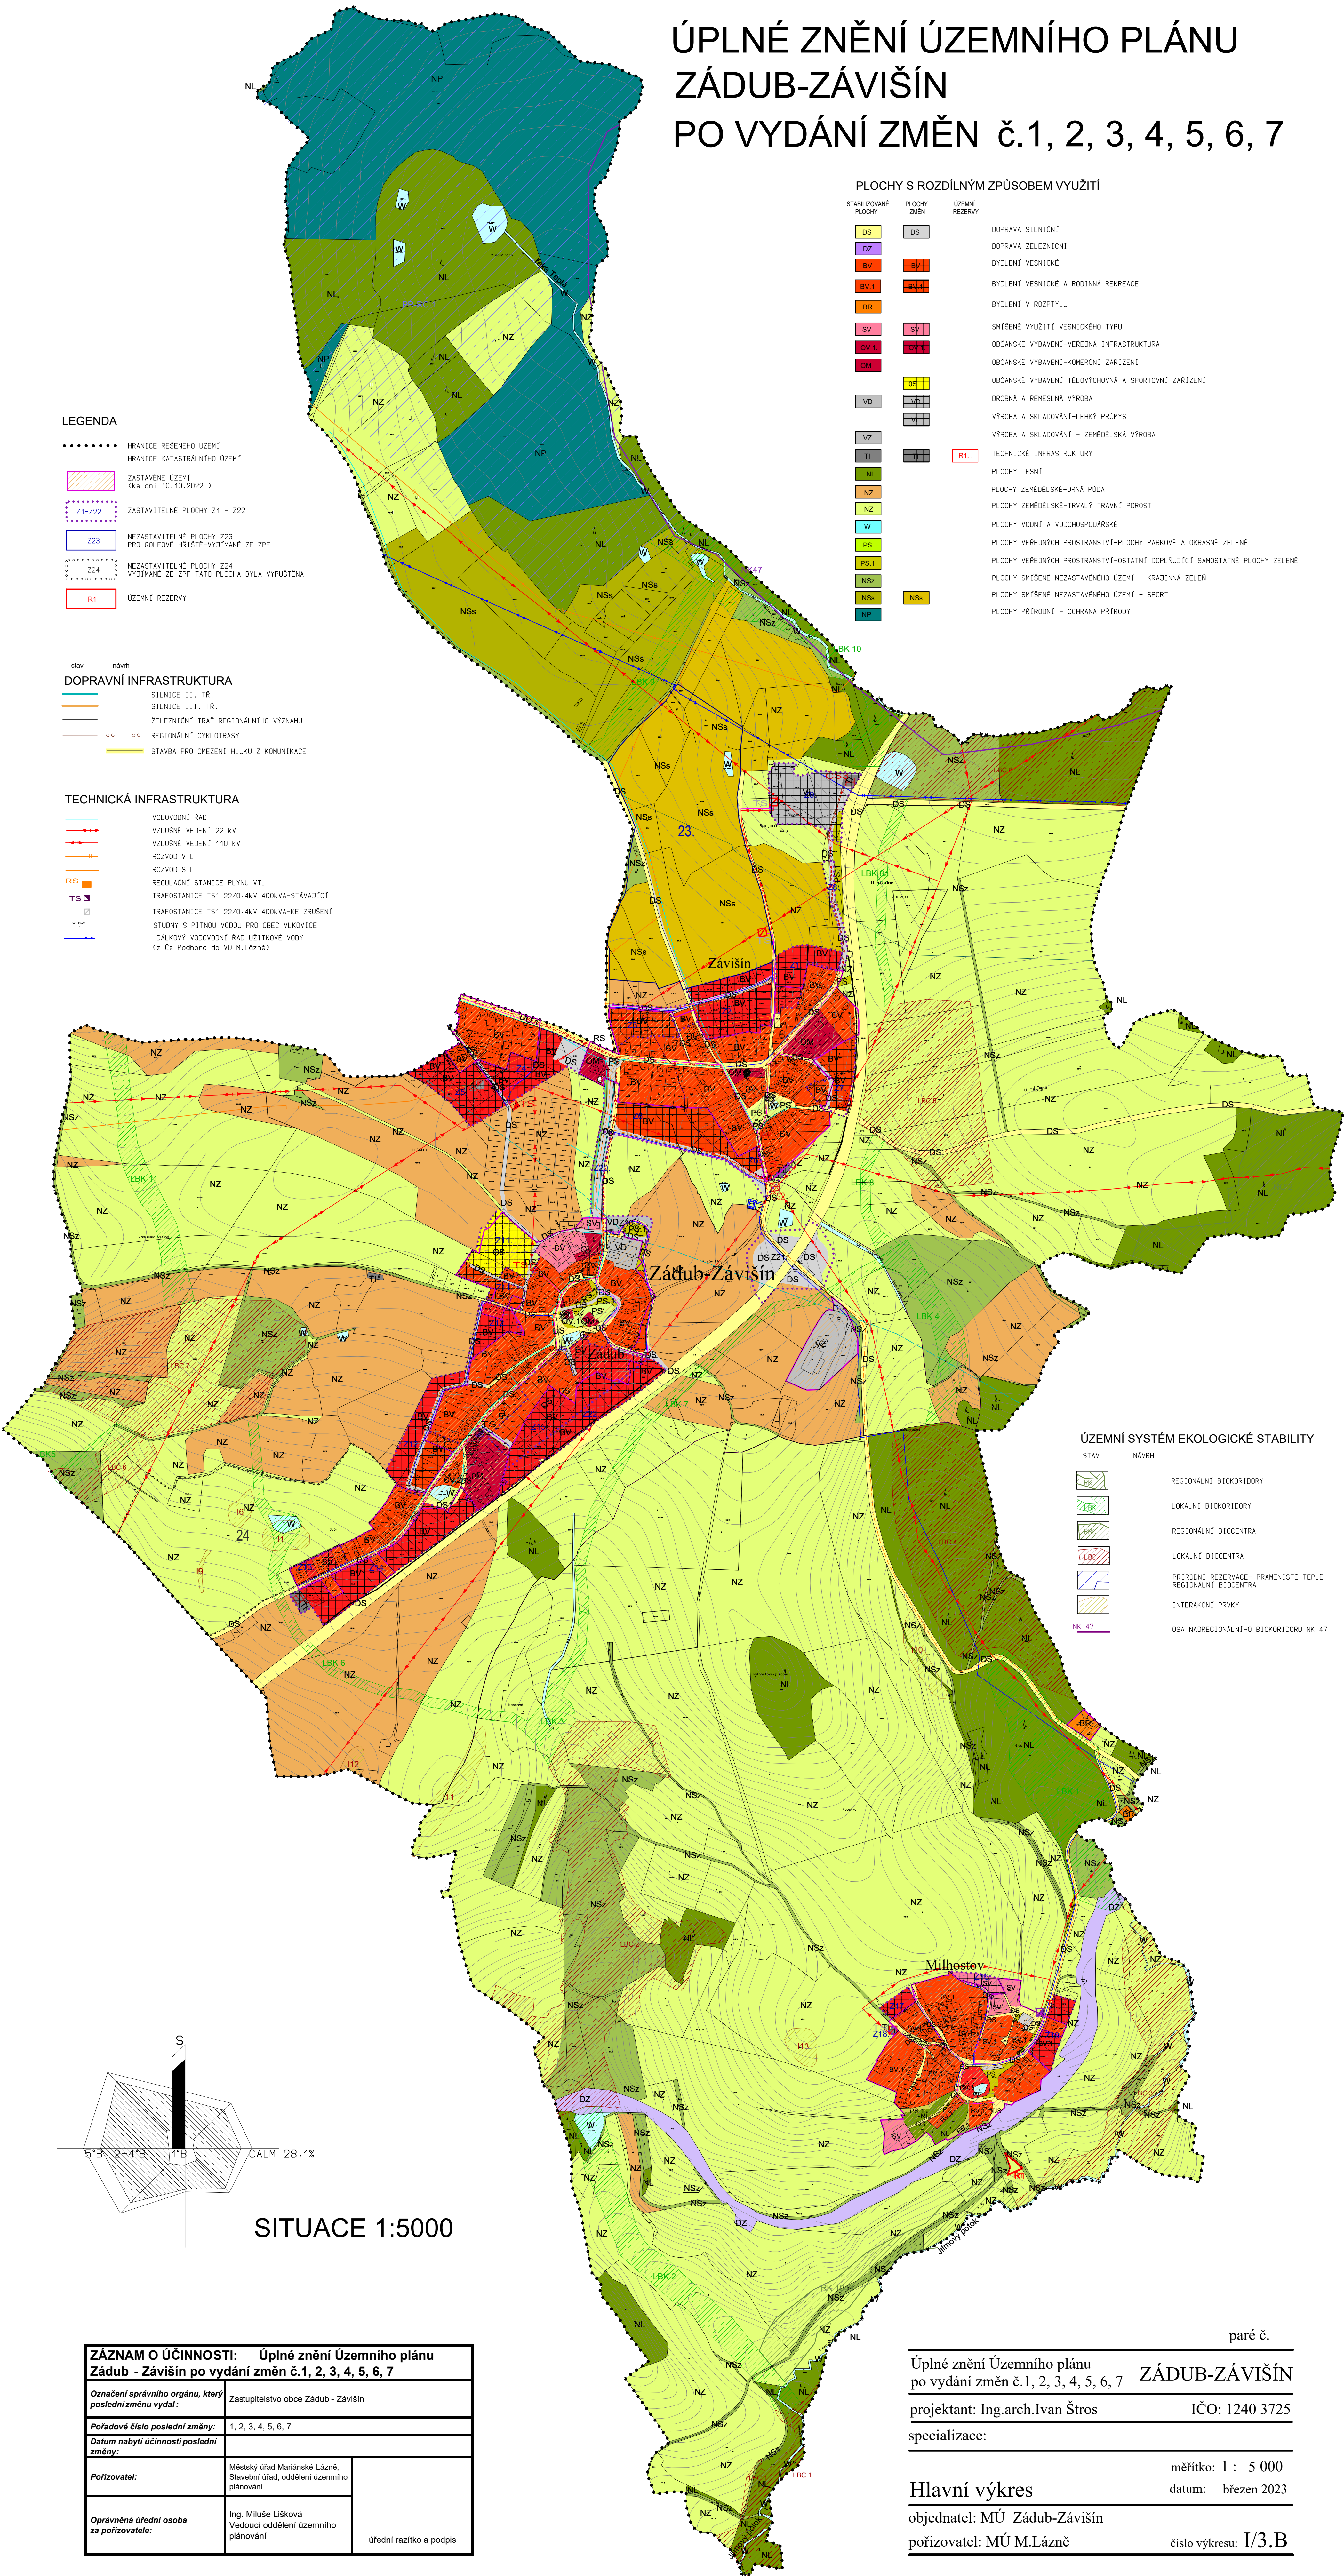

LEGENDA

- HRANICE ŘEŠENÉHO ÚZEMÍ
- HRANICE KATASTRÁLNÍHO ÚZEMÍ
- ZASTAVĚNÉ ÚZEMÍ
(k 10.10.2022)
- Z1-Z22 ZASTAVITELNÉ PLOCHY Z1 - Z22
- Z23 NEZASTAVITELNÉ PLOCHY Z23 PRO GOLFOVÉ HRÁŠTĚ-VYJÍMANÉ ZE ZPF
- Z24 NEZASTAVITELNÉ PLOCHY Z24 VYJÍMANÉ ZE ZPF-TATO PLOCHA BYLA VYPUSTĚNA
- R1 ÚZEMNÍ REZERVY

DOPRAVNÍ INFRASTRUKTURA

- SILNICE II. TR.
- SILNICE III. TR.
- ŽELEZNICNÍ TRAT REGIONÁLNÍHO VÝZNAMU
- REGIONÁLNÍ CYKLOTRASY
- STAVBA PRO OMEZENÍ HLUKU Z KOMUNIKACE

TECHNICKÁ INFRASTRUKTURA


- VODOVODNÍ RAD
- VZDUŠNÉ VEDENÍ 22 kV
- VZDUŠNÉ VEDENÍ 110 kV
- ROZVOD VTL
- ROZVOD STL
- REGULAČNÍ STANICE PLYNU VTL
- TRAFOSTANICE TS1 22/0,4kV 400kVA-STÁVAJÍCÍ
- TRAFOSTANICE TS1 22/0,4kV 400kVA-KE ZRUŠENÍ
- STUDYNY S PITNOU VODOU PRO OBEC VLKOVICE
- DÁLKOVÝ VODOVODNÍ RAD ÚZITKOVÉ VODY (z Čs Podhora do VD M.Lázně)

PLOCHY S ROZDÍLNÝM ZPŮSOBEM VYUŽITÍ

- STABILIZOVANÉ PLOCHY
- PLOCHY ZMĚN
- ÚZEMNÍ REZERVY
- DOPRAVA SILNICNÍ
- DOPRAVA ŽELEZNICNÍ
- BYDLENÍ VESNICKÉ
- BYDLENÍ VESNICKÉ A RODINNÁ REKREACE
- BYDLENÍ V ROZPTÝLU
- SMÍŠENÉ VYUŽITÍ VESNICKÉHO TYPU
- OBČANSKÉ VYBAVENÍ-VĚREJNÁ INFRASTRUKTURA
- OBČANSKÉ VYBAVENÍ-KOMERČNÍ ZÁŘÍZENÍ
- OBČANSKÉ VYBAVENÍ TĚLOVÝCHOVNÁ A SPORTOVNÍ ZÁŘÍZENÍ
- DROBNÁ A REMESLNÁ VÝROBA
- VÝROBA A SKLADOVÁNÍ-LEHKÝ PRŮMYSL
- VÝROBA A SKLADOVÁNÍ - ZEMĚLSKÁ VÝROBA
- TECHNICKÉ INFRASTRUKTURY
- PLOCHY LESNÍ
- PLOCHY ZEMĚLSKÉ-ORNÁ PŮDA
- PLOCHY ZEMĚLSKÉ-TRVALÝ TRAVNÍ POROST
- PLOCHY VODNÍ A VODOHOSPODÁRSKÉ
- PLOCHY VEŘEJNÝCH PROSTRANSTVÍ-PLOCHY PARKOVÉ A OKRASNÉ ZELENE
- PLOCHY VEŘEJNÝCH PROSTRANSTVÍ-OSTATNÍ DOPLŇUJÍCÍ SAMOSTATNÉ PLOCHY ZELENE
- PLOCHY SMÍŠENÉ NEZASTAVĚNÉHO ÚZEMÍ - KRAJINNÁ ZELEN
- PLOCHY SMÍŠENÉ NEZASTAVĚNÉHO ÚZEMÍ - SPORT
- PLOCHY PŘÍRODNÍ - OCHRANA PŘÍRODY

ÚZEMNÍ SYSTÉM EKOLOGICKÉ STABILITY

- STAV
- NÁVRH
- REGIONÁLNÍ BIOKORIDORY
- LOKÁLNÍ BIOKORIDORY
- REGIONÁLNÍ BIOCENTRA
- LOKÁLNÍ BIOCENTRA
- PŘÍRODNÍ REZERVACE - PRAMENISTÉ TEPLÉ
- REGIONÁLNÍ BIOCENTRA
- INTERAKČNÍ PRVKY
- OSA NADREGIONÁLNÍHO BIOKORIDORU NK 47

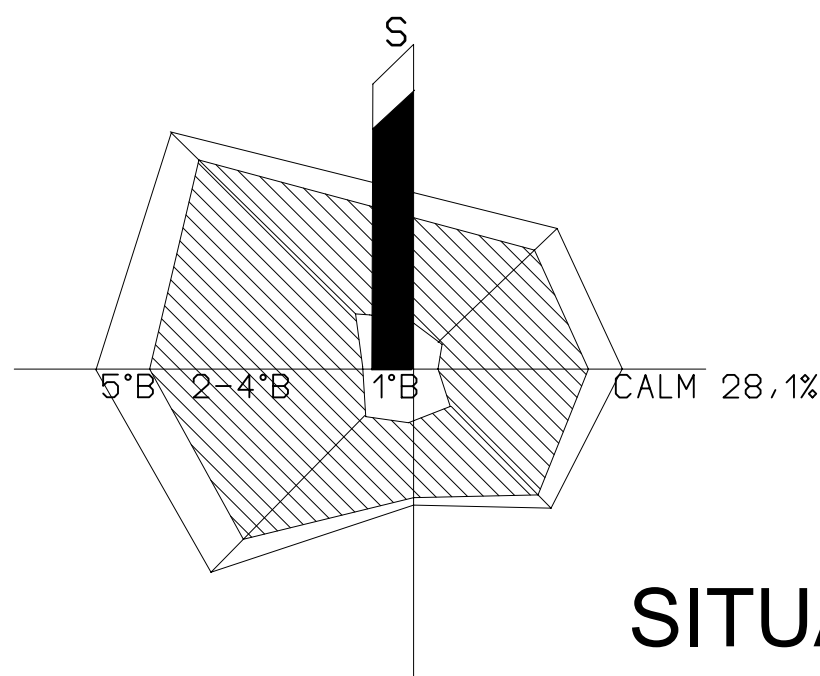

ZÁZNAM O ÚČINNOSTI: Úplné znění Územního plánu Zádub - Závišín po vydání změn č.1, 2, 3, 4, 5, 6, 7		
Označení správního orgánu, který poslední změnu vydal:	Zastupitelstvo obce Zádub - Závišín	
Pořadové číslo poslední změny:	1, 2, 3, 4, 5, 6, 7	
Datum nabytí účinnosti poslední změny:		
Pořizovatel:	Městský úřad Mariánské Lázně, Stavební úřad, oddělení územního plánování	úřední razítko a podpis
Oprávněná úřední osoba za pořizovatele:	Ing. Miluše Lišková Vedoucí oddělení územního plánování	

Úplné znění Územního plánu po vydání změn č.1, 2, 3, 4, 5, 6, 7	paré č. ZÁDUB-ZÁVIŠÍN
projektant: Ing.arch.Ivan Štros	IČO: 1240 3725
specializace:	
Hlavní výkres	měřítko: 1 : 5 000
objednatel: MÚ Zádub-Závišín	datum: březen 2023
pořizovatel: MÚ M.Lázně	číslo výkresu: I/3.B