

ZÁDUB-ZÁVIŠÍN - ÚZEMNÍ PLÁN

LEGENDA

- HRANICE ŘEŠENÉHO OZEMI
- HRANICE KATASTRÁLNÍHO OZEMI
- ZASTAVĚNÉ OZEMI (ke dni 1.2.2007)
- Z1-Z22 ZASTAVITELNÉ PLOCHY Z1 - Z21
- Z23 NEZASTAVITELNÉ PLOCHY Z23 PRO GOLFHOVÉ HRÁŠTĚ-VYJÍMANÉ ZE ZPF
- Z24 NEZASTAVITELNÉ PLOCHY Z24 VYJÍMANÉ ZE ZPF-TATO PLOCHA BYLA VYPUŠTĚNA
- R1 OZEMNÍ REZERVY



stav návrh

DOPRAVNÍ INFRASTRUKTURA

- SILNICE II. TR.
- SILNICE III. TR.
- ŽELEZNIČNÍ TRATĚ REGIONÁLNÍHO VÝZNAMU
- REGIONÁLNÍ CYKLOTRASY
- STAVBA PRO OMEZENÍ HLUKU Z KOMUNIKACE

TECHNICKÁ INFRASTRUKTURA

- VODOVODNÍ ŘAD
- VZDUŠNÉ VEDENÍ 22 kV
- VZDUŠNÉ VEDENÍ 110 kV
- ROZVOD VTL
- ROZVOD STL
- KANALIZACE - VÝTLAČNÝ ŘAD
- KANALIZACE SPLAŠKOVÁ
- REGULÁČNÍ STANICE PLYNU VTL
- RS ■ TRAFOSTANICE TS1 22/0,4kV 400kVA-STÁVAJÍCÍ
- TS ■ TRAFOSTANICE TS1 22/0,4kV 400kVA-STÁVAJÍCÍ
- ČS1 ■ ČERPAČÍ STANICE ODPADNÍCH VOD
- VD ■ VODOJEM PRO OVĚSNÉ KLADRUBY
- ST ■ STUDNY S PITNOU VODOU PRO OBEC VLKOVICE

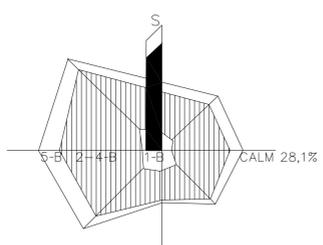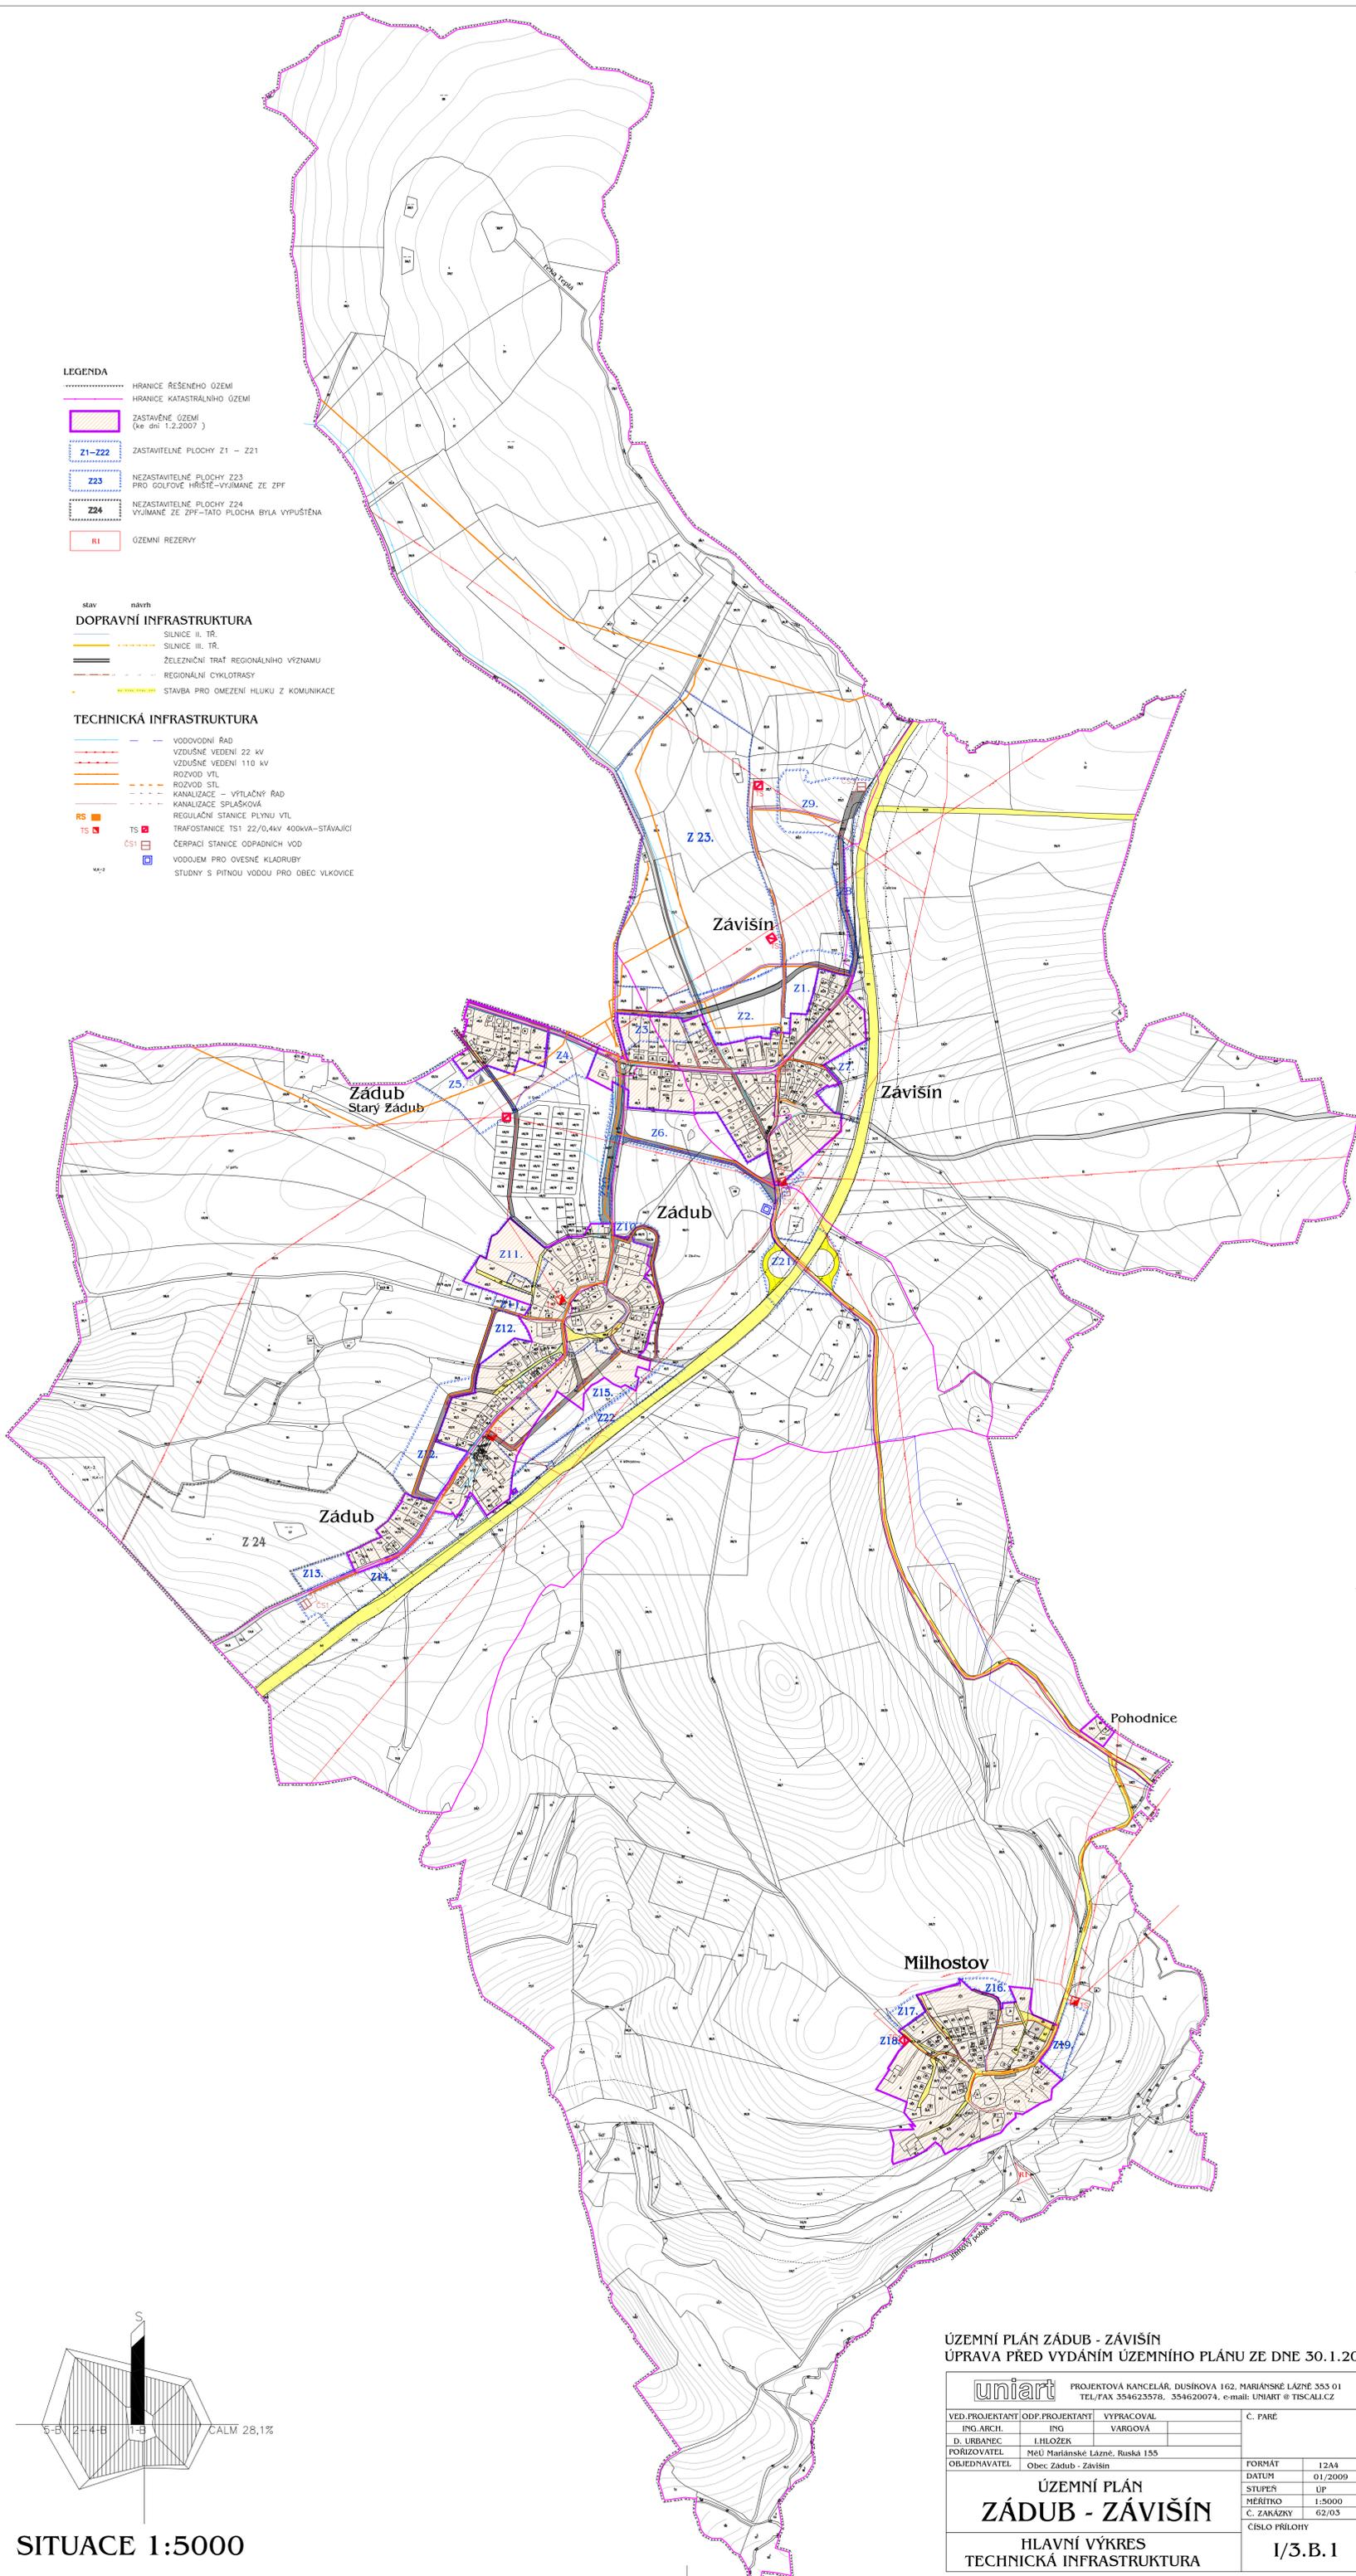

SITUACE 1:5000

ÚZEMNÍ PLÁN ZÁDUB - ZÁVIŠÍN
ÚPRAVA PŘED VYDÁNÍM ÚZEMNÍHO PLÁNU ZE DNE 30.1.2009

uniart		PROJEKTOVÁ KANCELÁŘ, DUSÍKOVA 162, MARIÁNSKÉ LÁZNĚ 353 01 TEL./FAX 354623578, 354620074, e-mail: UNIART@TISCALI.CZ	
VED. PROJEKTANT	ODF. PROJEKTANT	VYPRACOVAL	Č. PARÉ
ING. ARCH.	ING.	VARGOVA	
D. URBANEC	I. HLÓZEK		
PORIZOVATEL	MěÚ Mariánské Lázně, Ruská 155		
OBJEDNATEL	Obec Zádub - Závěšín		
ÚZEMNÍ PLÁN ZÁDUB - ZÁVIŠÍN		FORMÁT	12A4
HLAVNÍ VÝKRES TECHNICKÁ INFRASTRUKTURA		DATUM	01/2009
		STUPEŇ	ÚP
		MĚŘÍTKO	1:5000
		Č. ZAKÁZKY	62/03
		ČÍSLO PŘÍLOHY	
			1/3.B.1