


ÚPLNÉ ZNĚNÍ ÚZEMNÍHO PLÁNU ZÁDUB-ZÁVIŠÍN PO VYDÁNÍ ZMĚN č.1, 2, 3, 4, 5, 6, 7

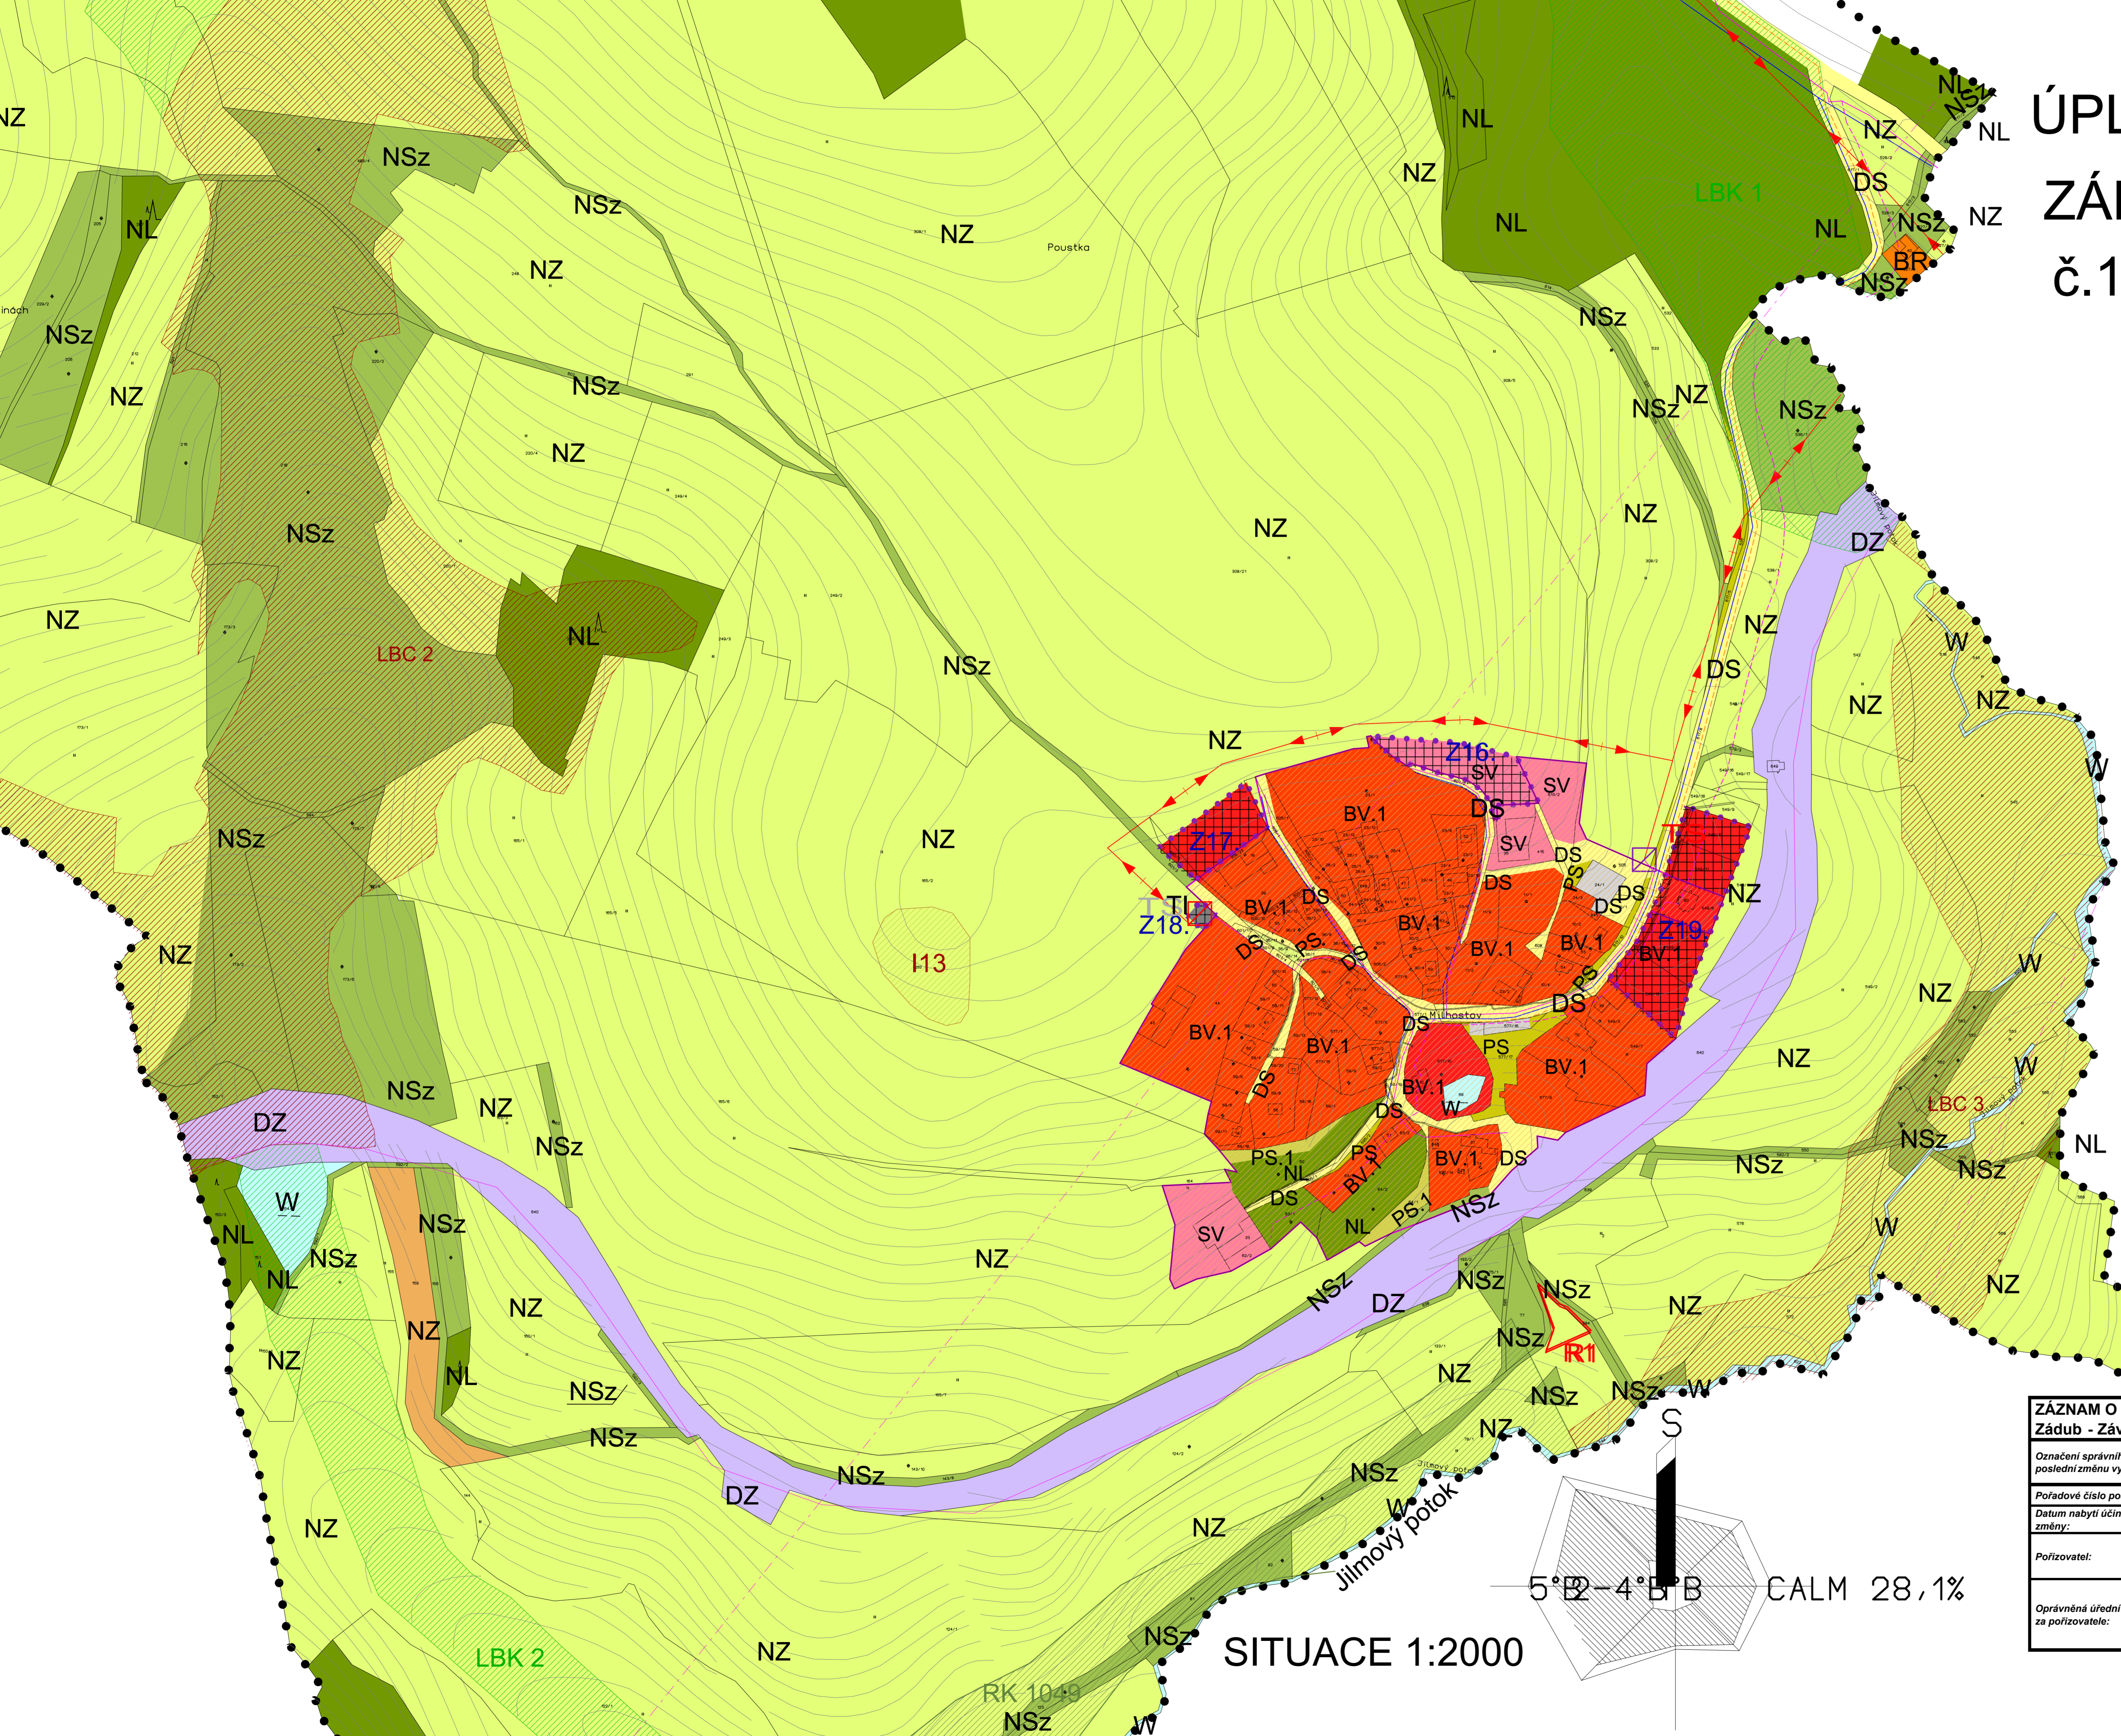

LEGENDA

- HRANICE ŘEŠENÉHO ÚZEMÍ
- HRANICE KATASTRÁLNÍHO ÚZEMÍ
- ZASTAVĚNÉ ÚZEMÍ (ke dni 10.10.2022)
- ZASTAVITELNÉ PLOCHY Z1 - Z22
- Z23 NEZASTAVITELNÉ PLOCHY Z23 PRO GOLFÓVÉ HRISTE-VÝJÍMA NE ZE ZPF
- Z24 NEZASTAVITELNÉ PLOCHY Z24 VÝJÍMA NE ZE ZPF-TATO PLOCHA BYLA VYPUŠTĚNA
- R1 ÚZEMNÍ REZERVY

DOPRAVNÍ INFRASTRUKTURA

- SILNICE II. TR.
- SILNICE III. TR.
- ZELEZNIČNÍ TRATĚ REGIONÁLNÍHO VÝZNAMU
- REGIONÁLNÍ CYKLOTRASY
- STAVBA PRO OMEZENÍ HLUKU Z KOMUNIKACE

TECHNICKÁ INFRASTRUKTURA


- VODOVODNÍ ŘAD
- VZDUŠNÉ VEDENÍ 22 kV
- VZDUŠNÉ VEDENÍ 110 kV
- ROZVED VTL
- ROZVED STL
- REGULAČNÍ STANICE PLYNU VTL
- TRAFOSTANICE TS1 22/0,4kV 400kVA-STÁVAJÍCÍ
- TRAFOSTANICE TS1 22/0,4kV 400kVA-KE ZRUŠENÍ
- STUDNY S PÍTNOU VODOU PRO OBEC VLKOVICE

PLOCHY S ROZDÍLNÝM ZPŮSOBEM VYUŽITÍ

- DS DOPRAVA SILNIČNÍ
- DZ DOPRAVA ZELEZNIČNÍ
- BV BYDLENÍ VESNICKÉ
- BV.1 BYDLENÍ VESNICKÉ A RODINNÁ REKREACE
- BR BYDLENÍ V ROZPTÝLU
- SV SMÍŠENÉ VYUŽITÍ VESNICKÉHO TYPU
- OV.1 OBČANSKÉ VYBAVENÍ-VĚŘEJNÁ INFRASTRUKTURA
- OV.2 OBČANSKÉ VYBAVENÍ-KOMERČNÍ ZARÍZENÍ
- OV.3 OBČANSKÉ VYBAVENÍ TĚLOVÝCHOVNÁ A SPORTOVNÍ ZARÍZENÍ
- VD DROBNÁ A REMESLNÁ VÝROBA
- VZ VÝROBA A SKLADOVÁNÍ-LEHKÝ PRŮMYSL
- VT VÝROBA A SKLADOVÁNÍ - ZEMĚLSKÁ VÝROBA
- TI TECHNICKÉ INFRASTRUKTURY
- R1 PLOCHY LESNÍ
- NL PLOCHY ZEMĚLSKÉ-ORNÁ PŮDA
- NZ PLOCHY ZEMĚLSKÉ-TRVALÝ TRAVNÍ POROST
- W PLOCHY VODNÍ A VODOHOSPODÁRSKÉ
- PS PLOCHY VEŘEJNÝCH PROSTRANSTVÍ-PLOCHY PARKOVÉ A OKRASNÉ ZELENĚ
- PS.1 PLOCHY VEŘEJNÝCH PROSTRANSTVÍ-OSTATNÍ DOPLNJÍCÍ SAMOSTATNĚ PLOCHY ZELENĚ
- NSZ PLOCHY SMÍŠENÉ NEZASTAVĚNÉHO ÚZEMÍ - KRAJINNÁ ZELENĚ
- NSP PLOCHY SMÍŠENÉ NEZASTAVĚNÉHO ÚZEMÍ - SPORT
- NP PLOCHY PŘÍRODNÍ - OCHRANA PŘÍRODY

ÚZEMNÍ SYSTÉM EKOLOGICKÉ STABILITY

- REGIONÁLNÍ BIOKORIDORY
- LOKÁLNÍ BIOKORIDORY
- REGIONÁLNÍ BIOCENTRA
- LOKÁLNÍ BIOCENTRA
- PŘÍRODNÍ REZERVACE- PRAMENISTĚ TEPLÉ
- REGIONÁLNÍ BIOCENTRA
- INTERAKČNÍ PRVKY
- OSA NADREGIONÁLNÍHO BIOKORIDORU NK 47

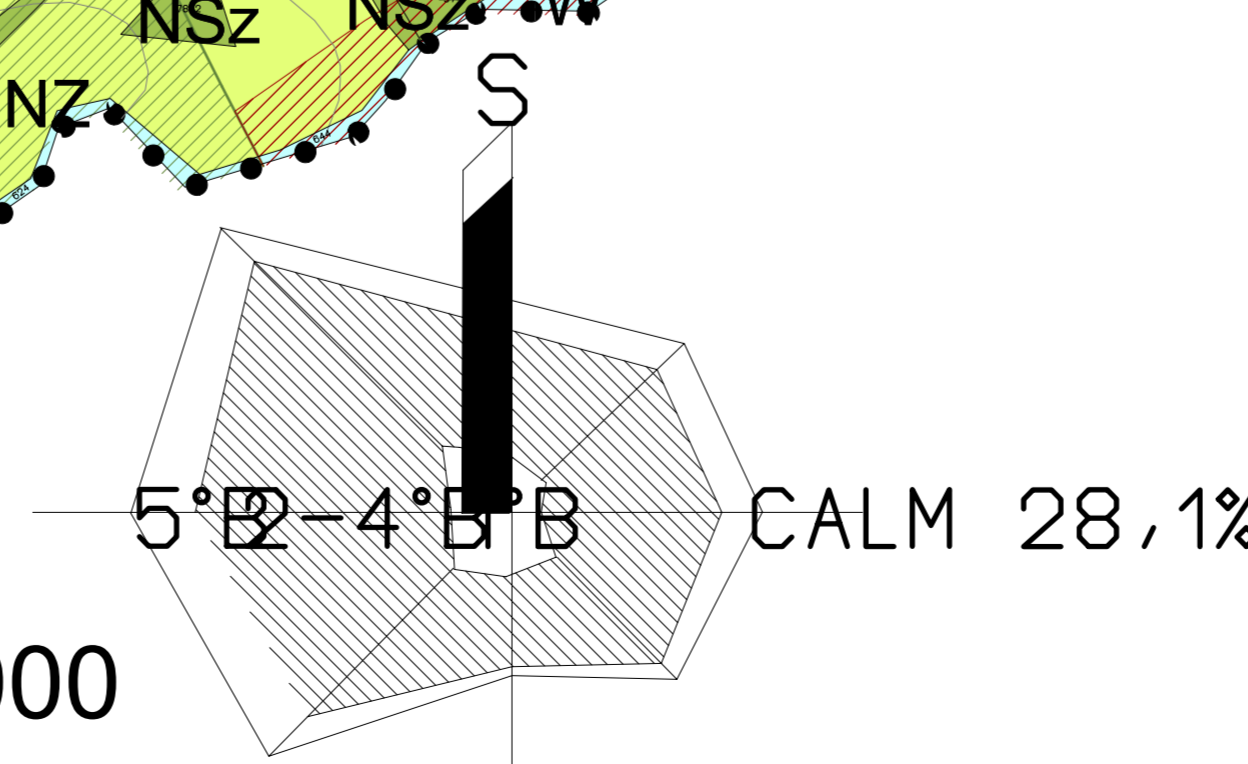

SITUACE 1:2000

ZÁZNAM O ÚČINNOSTI: Úplné znění Územního plánu Zádub - Závíšín po vydání změn č.1, 2, 3, 4, 5, 6, 7	
Označení správního orgánu, který poslední změnu vydal:	Zastupitelstvo obce Zádub - Závíšín
Poradové číslo poslední změny:	1, 2, 3, 4, 5, 6, 7
Datum nabytí účinnosti poslední změny:	
Porizovatel:	Městský úřad Mariánské Lázně, Stavební úřad, oddělení územního plánování
Oprávněná úřední osoba za porizovatele:	Ing. Miluše Lišková Vedoucí oddělení územního plánování
	úřední razítko a podpis

paré č.	
Úplné znění Územního plánu po vydání změn č.1, 2, 3, 4, 5, 6, 7	ZÁDUB-ZÁVIŠÍN
projektant: Ing.arch.Ivan Štros	IČO: 1240 3725
specializace:	
Hlavní výkres sídla Milhostov	měřítko: 1 : 2 000
objednatel: MÚ Zádub-Závíšín	datum: březen 2023
porizovatel: MÚ M.Lázně	číslo výkresu: I/3.B.3