

ÚPLNÉ ZNĚNÍ ÚZEMNÍHO PLÁNU ZÁDUB-ZÁVIŠÍN PO VYDÁNÍ ZMĚN Č.1, 2, 3, 4, 5, 6, 7

PLOCHY A KORIDORY S MOŽNOSTÍ VYVLÁŠTNĚNÍ
I UPLATNĚNÍ PŘEDKUPNÍHO PRÁVA (dle §170 a §101 STZ)

VYBRANÁ VEŘEJNÁ INFRASTRUKTURA
(dle §2, odst.1 písm.k.1 a §2 STZ)

	DOPRAVNÍ OBSLUŽNÁ ZAŘÍZENÍ
	TECHNICKÁ INFRASTRUKTURA ELEKTRICKÁ ENERGIE-TS
	TECHNICKÁ INFRASTRUKTURA VODOVOD
	TECHNICKÁ INFRASTRUKTURA KANALIZAČNÍ ROZVODY
	TECHNICKÁ INFRASTRUKTURA KANALIZAČNÍ ROZVODY - ČS3

PLOCHY A KORIDORY S MOŽNOSTÍ VYVLÁŠTNĚNÍ
(dle §170 STZ)

VYBRANÁ VEŘEJNÁ INFRASTRUKTURA
(dle §2, odst.1 písm.k.1 a §2 STZ)

	TECHNICKÁ INFRASTRUKTURA ROZVODY ELEKTRICKÉ ENERGIE
	TECHNICKÁ INFRASTRUKTURA VODOVODNÉ ROZVODY
	TECHNICKÁ INFRASTRUKTURA KANALIZAČNÍ ROZVODY
	TECHNICKÁ INFRASTRUKTURA PLYNOVODNÉ ROZVODY
	TECHNICKÁ INFRASTRUKTURA SPROJEDKOVACÍ SÍŤE

PLOCHY A KORIDORY POUZE S MOŽNOSTÍ
UPLATNĚNÍ PŘEDKUPNÍHO PRÁVA (dle §101 STZ)

VYBRANÁ VEŘEJNÁ INFRASTRUKTURA
(dle §2, odst.1 písm.k.3 a §4 STZ)

VEŘEJNÁ PROSTRAVNÍ
NAVES S RYBNÍKEM V MĚLHOSTOVĚ

PLOCHY A KORIDORY S MOŽNOSTÍ VYVLÁŠTNĚNÍ
(dle §170 STZ)

ÚZEMNÍ SYSTÉM EKOLOGICKÉ STABILITY

	REGIONÁLNÍ BIODIVERZITA
	LOKÁLNÍ BIODIVERZITA
	REGIONÁLNÍ BIODIVERZITA
	LOKÁLNÍ BIODIVERZITA
	PŘÍRODNÍ REZERVACE - PRAMENISTÉ TEPLÉ
	REGIONÁLNÍ BIODIVERZITA
	INTERAKČNÍ PRVKY
	OSA MAREGIONÁLNÍHO BIODIVERZITY NK 47

DOPRAVA

- «D 01. Parkoviště na západní okraji Závěšín s nově zřízenou zastávkou veřejné dopravy
- «D 02. Komunikace spojující Starý Zádub a Závěšín
- «D 03. Kruhový objezd v západní části Závěšína
- «D 04. Rozšíření hlavní spojnice Záduba a Závěšína
- «D 05. Místní obslužná komunikace Starého Záduba
- «D 06. Místní obslužná komunikace na jižní okraji Závěšína
- «D 07. Místní obslužná komunikace na severní straně Závěšína
- «D 08. Komunikace spojující obec Závěšín s výhlednou zónou na severní okraji Závěšína
- «D 09. Neobsázeno
- «D 10. Místní obslužná komunikace na východní části obce Závěšín
- «D 11. Protiukolová stěna v obci Závěšín u komunikace II/230
- «D 12. Mikroúrovňová křižovatka na komunikaci II/230
- «D 13. Místní obslužná komunikace v západní části obce Zádub
- «D 14. Místní obslužná komunikace ve východní části obce Zádub
- «D 15. Protiukolová stěna v obce Zádub u komunikace II/230

ZÁSOBOVÁNÍ PLYNEM

- «VT 01. STL plynovod pro zásobování obce Zádub
- «VT 02. STL plynovod pro zásobování obce Závěšín
- «VT 22. STL plynovod pro zásobování východní části obce Zádub

ZÁSOBOVÁNÍ ELEKTRIKOU EMERGIÍ

- «VT 04. Výstavba nové TS pro průmyslovou zónu v Závěšíně
- «VT 05. Výstavba nové TS pro obytnou zónu včetně kabelového přívodu v Závěšíně
- «VT 06. Kabelový rozvod vedení NN v Závěšíně
- «VT 07. Kabelový rozvod vedení NN v Zádubu
- «VT 21. Přelozka TS 22/04 kv včetně nového napojení na VN 22kV-Starý Zádub

ZÁSOBOVÁNÍ VODOU


- «VT 10. Rozvody vodovodního řádu v Závěšíně
- «VT 11. Rozvody vodovodního řádu v Zádubu
- «VT 24. Vodojem pro česnečské Kladruhy na p.p.č. 453/1 k.č. Zádub

ODKALHÁVÍ ZOVÁNÍ ÚZEMÍ

- «VT 13. Kanalizace Zádub - nová splašková kanalizace
- «VT 14. Kanalizace Zádub - čerpač. stanice ČS1
- «VT 15. Kanalizace Zádub - výhledový řád kanalizace z ČS1
- «VT 16. Kanalizace Závěšín - nová splašková kanalizace
- «VT 17. Kanalizace Závěšín - čerpač. stanice ČS3
- «VT 18. Kanalizace Závěšín - výhledový řád kanalizace z ČS3 do Sachtarův
- «VT 19. Kanalizace Závěšín - čerpač. stanice ČS2
- «VT 20. Kanalizace Závěšín - výhledový řád kanalizace z ČS2

PRVKY ÚBES

- NK 47. Osa napřímená linie biokoridoru Kládko-Záhradky
- NK 1049. Jižní okraj území-odliška 300m
- LBK 1. Jižní okraj území-odliška 300m
- LBK 2. Jižní okraj území-odliška 300m
- LBK 3. 500m Jižní od Záduba-odliška 200m
- LBK 4. 800m Jižní okraj od Záduba-odliška 500m
- LBK 5. 1300m Jižní okraj od Záduba ven mimo řešené území
- LBK 6. 800m Jižní okraj od Záduba-odliška 400m
- LBK 7. Východní od Záduba pošli sílnice-odliška 1000m
- LBK 8-9a. Východní od Závěšína pošli okraj území-odliška 1100m
- LBK 9. pošli Teplice severozápadně od Závěšína-odliška 500m
- LBK 10. Osa pramenisté Teplice-odliška na křižování s II/230-odliška 500m
- LBK 11. 800m západně od Záduba-odliška 700m
- RBC 1. Pramenisté říčky Teplice
- LBK 5. 100m na západ od Závěšína
- LBK 6. 700m na západ od Záduba
- LBK 7. 400m na západ od Záduba
- LBK 8. 400m na severozápad od Závěšína

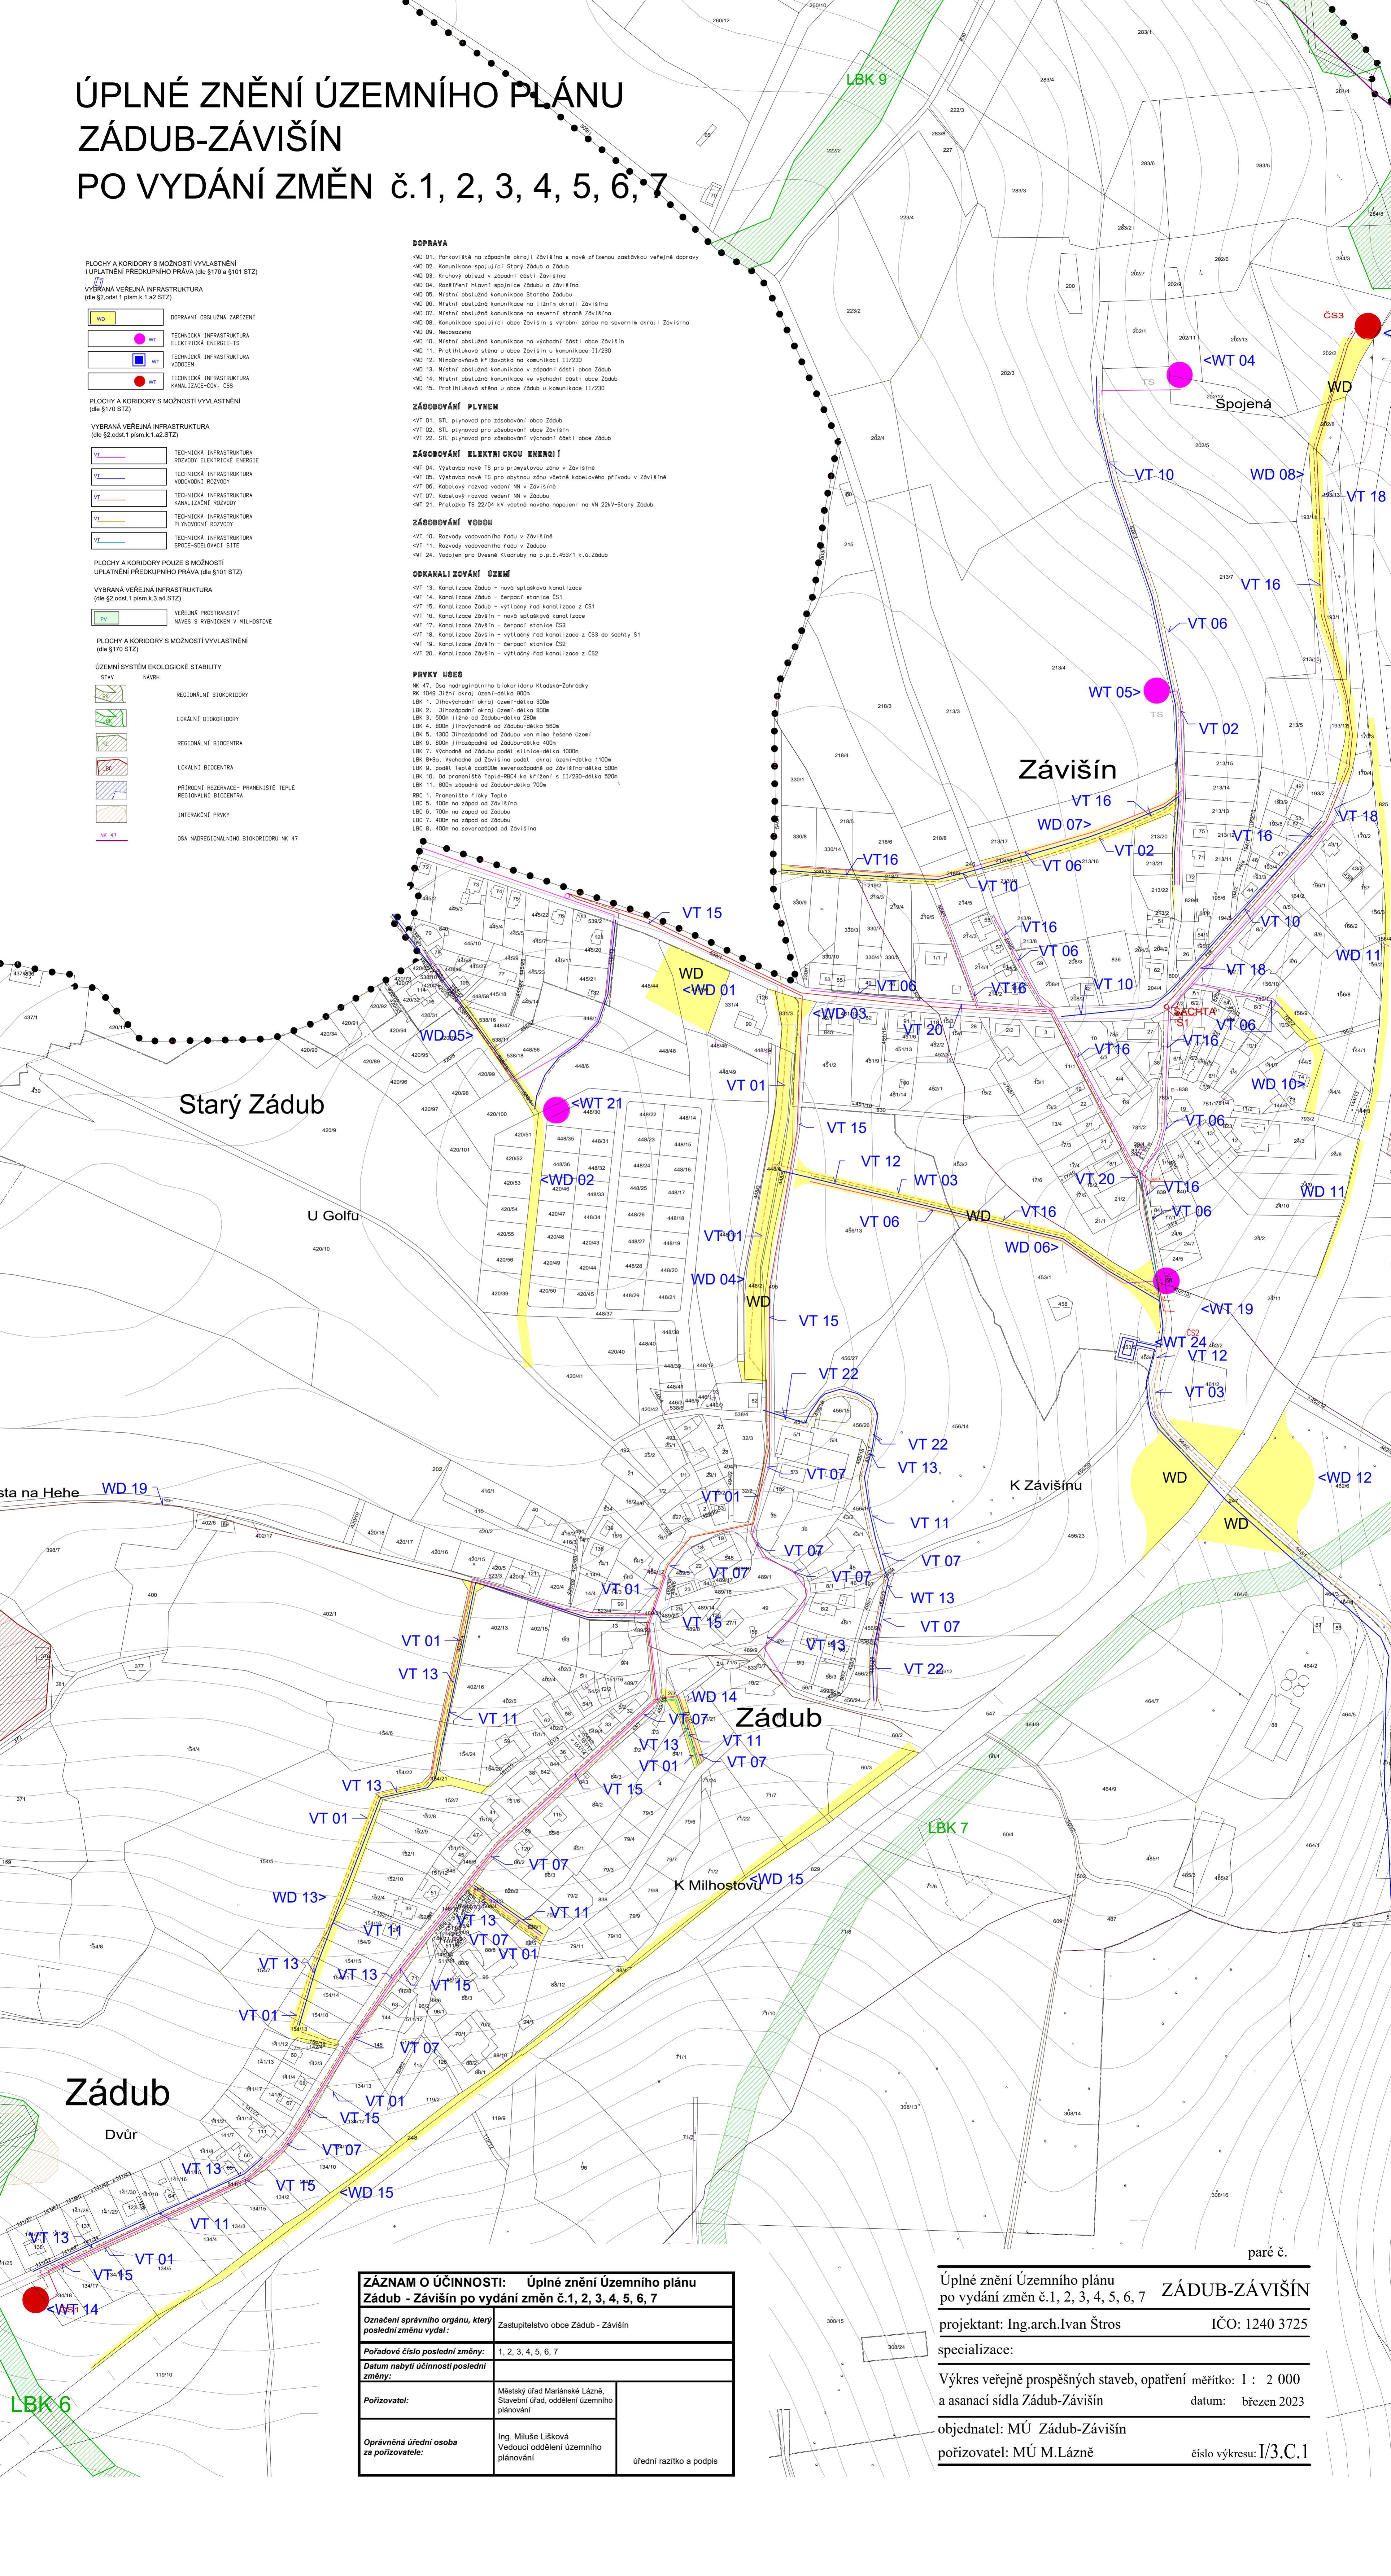

ZÁZNAM O ÚČINNOSTI: Úplné znění Územního plánu Zádub - Závěšín po vydání změn č.1, 2, 3, 4, 5, 6, 7	
Označení správního orgánu, který poslední změnu vydal:	Zastupitelstvo obce Zádub - Závěšín
Pořadové číslo poslední změny:	1, 2, 3, 4, 5, 6, 7
Datum nabytí účinnosti poslední změny:	
Pořizovatel:	Městský úřad Mariánské Lázně, Stavební úřad, oddělení územního plánování
Operativní úřední osoba za pořizovatele:	Ing. Miluše Lišková Vedoucí oddělení územního plánování
	úřední razítka a podpis

Úplné znění Územního plánu po vydání změn č.1, 2, 3, 4, 5, 6, 7
ZÁDUB-ZÁVIŠÍN
 projektant: Ing.arch.Ivan Štros IČO: 1240 3725
 specializace:
 Výkres veřejně prospěšných staveb, opatření měřítko: 1 : 2 000
 a asanací sídla Zádub-Závěšín datum: březen 2023
 objednatel: MÚ Zádub-Závěšín
 pořizovatel: MÚ M.Lázně číslo výkresu: I/3.C.1