


ÚPLNÉ ZNĚNÍ ÚZEMNÍHO PLÁNU ZÁDUB-ZÁVIŠÍN PO VYDÁNÍ ZMĚN Č.1, 2, 3, 4, 5, 6, 7

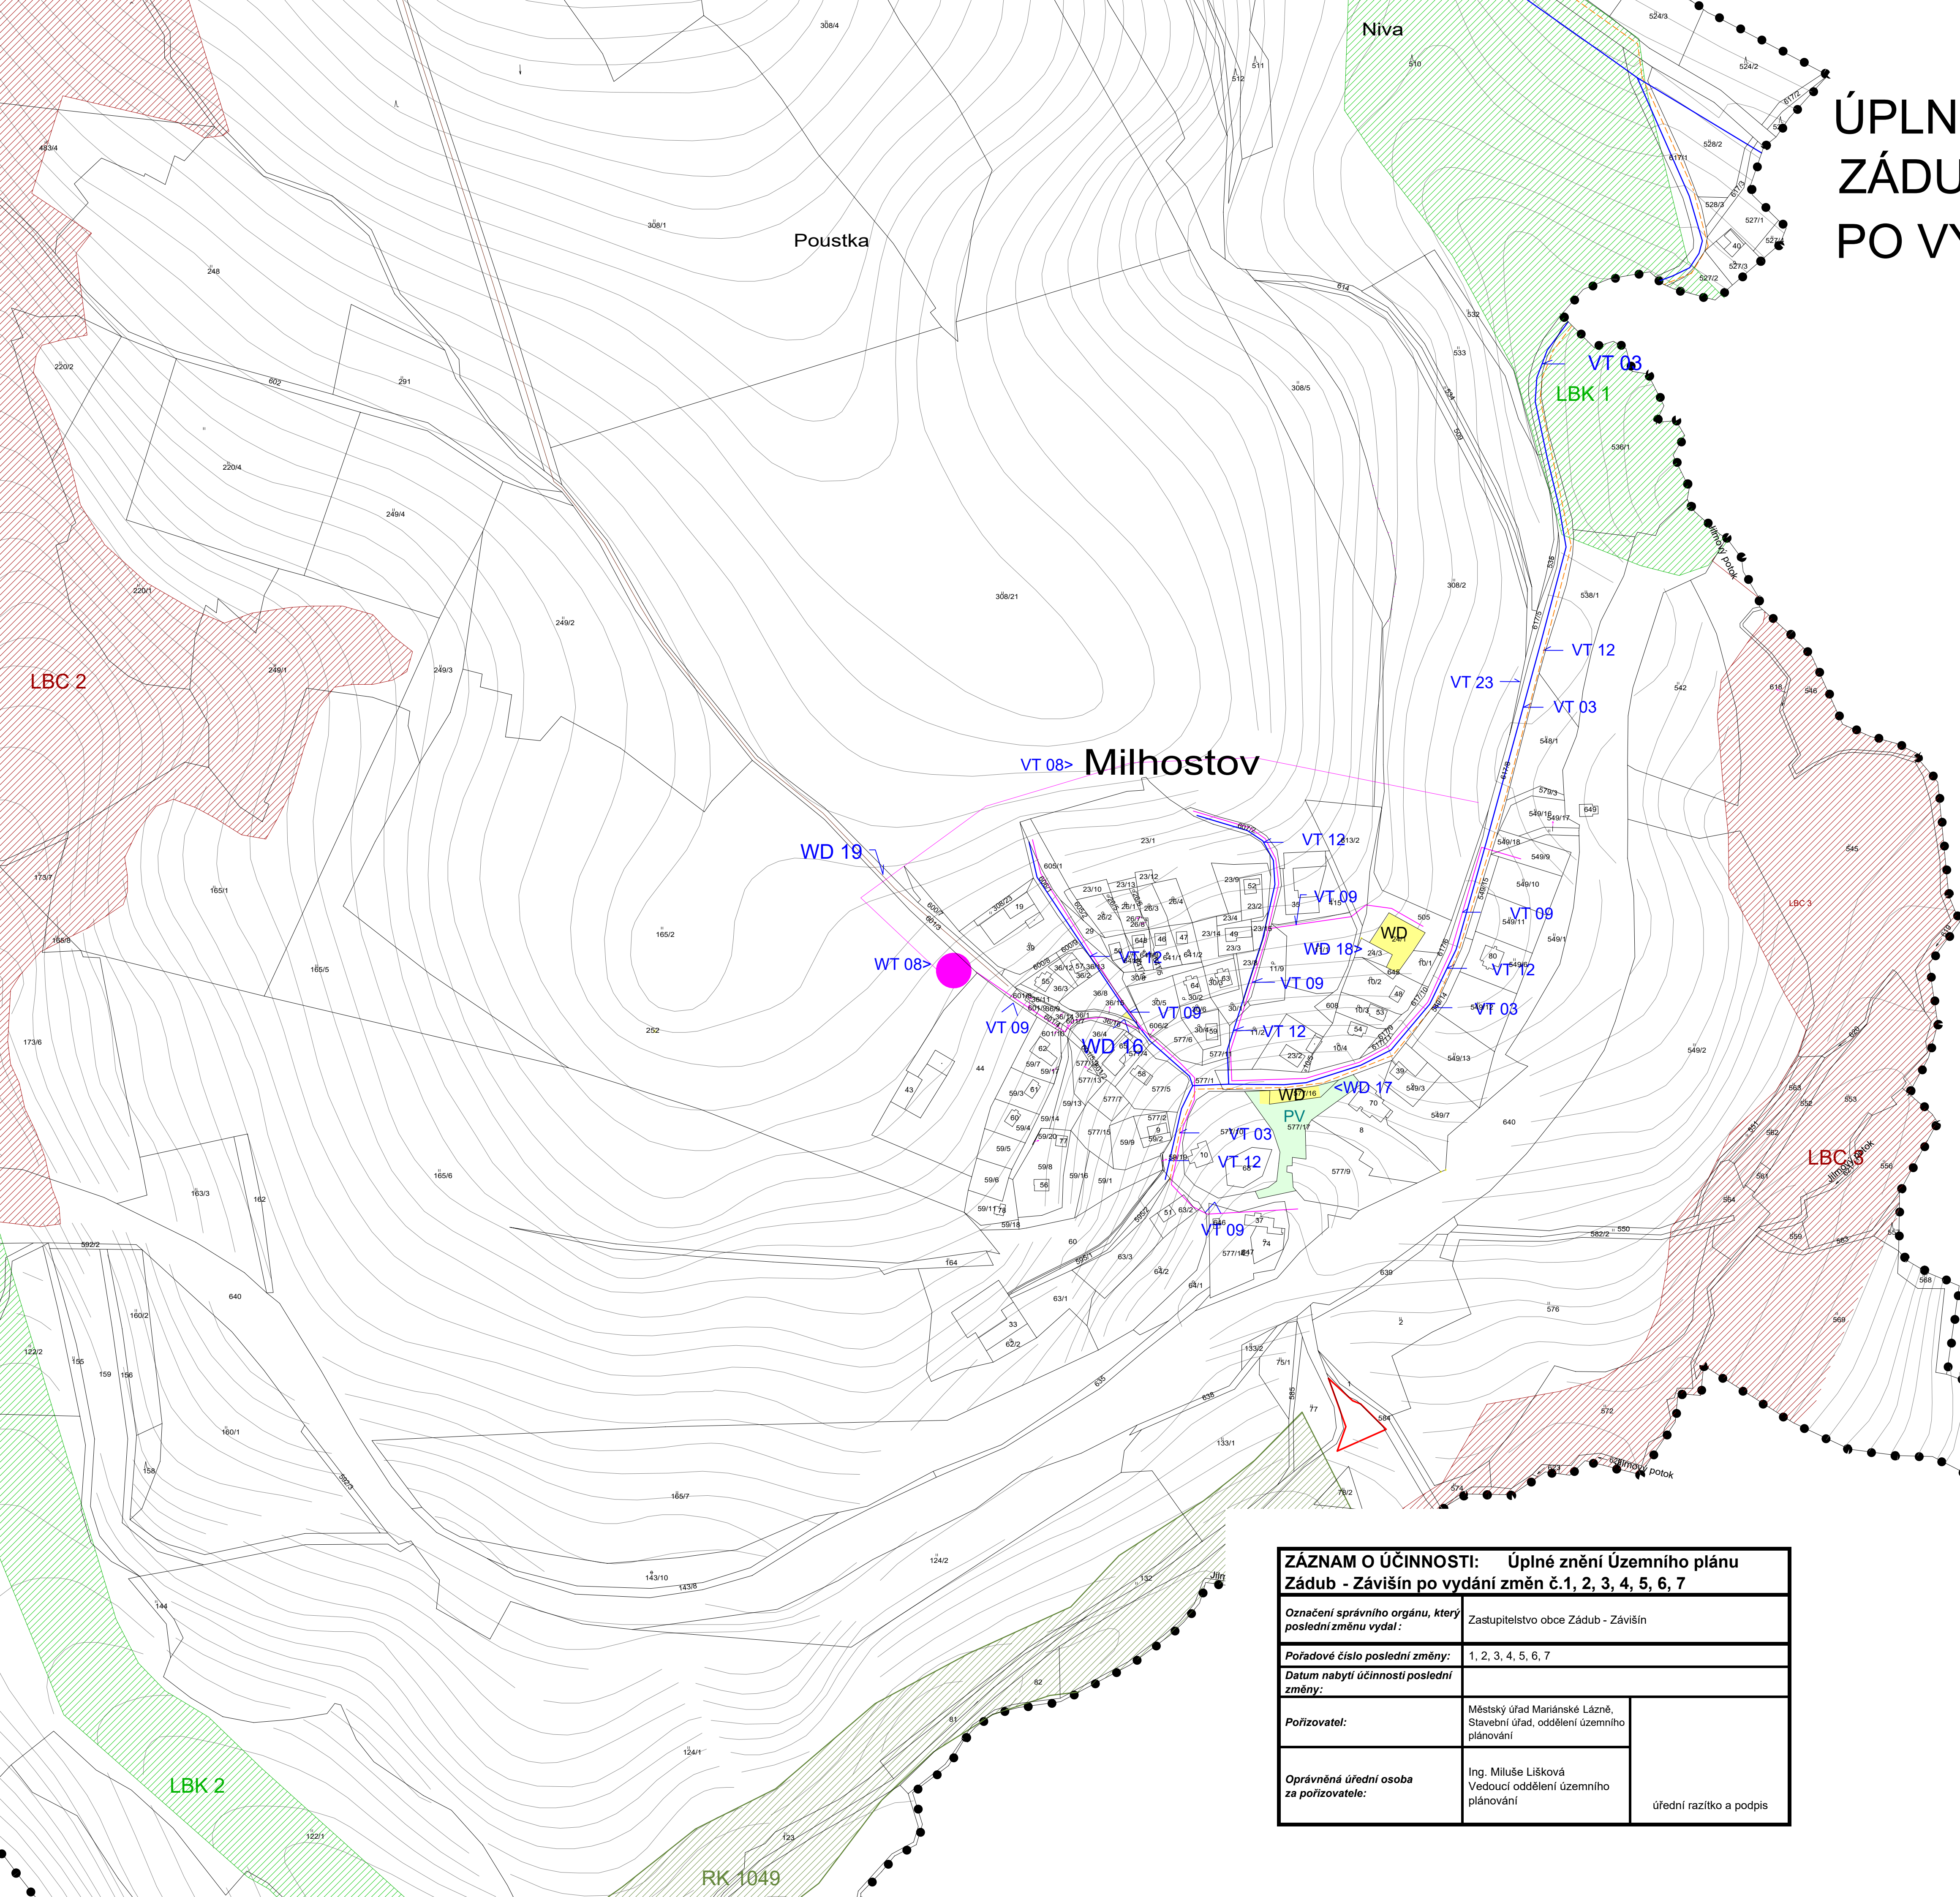

VYBRANÁ VEŘEJNÁ INFRASTRUKTURA
(dle §2, odst. 1 písm.k.1.a2.STZ)

- WD DOPRAVNÍ OBSLUŽNÁ ZARÍZENÍ
- WT TECHNICKÁ INFRASTRUKTURA ELEKTRICKÁ ENERGIE-TS
- WT TECHNICKÁ INFRASTRUKTURA VODOJEM
- WT TECHNICKÁ INFRASTRUKTURA KANALIZACE-ČOV, ČSS

PLOCHY A KORIDORY S MOŽNOSTÍ VYVLASTNĚNÍ
(dle §170 STZ)

VYBRANÁ VEŘEJNÁ INFRASTRUKTURA
(dle §2, odst. 1 písm.k.1.a2.STZ)

- VT TECHNICKÁ INFRASTRUKTURA ROZVODY ELEKTRICKÉ ENERGIE
- VT TECHNICKÁ INFRASTRUKTURA VODOVODNÍ ROZVODY
- VT TECHNICKÁ INFRASTRUKTURA KANALIZAČNÍ ROZVODY
- VT TECHNICKÁ INFRASTRUKTURA PLYNOVODNÍ ROZVODY
- VT TECHNICKÁ INFRASTRUKTURA SPOJE-SDĚLOVACÍ SÍŤE

PLOCHY A KORIDORY POUZE S MOŽNOSTÍ
UPLATNĚNÍ PŘEDKUPNÍHO PRAVA (dle §101 STZ)

VYBRANÁ VEŘEJNÁ INFRASTRUKTURA
(dle §2, odst. 1 písm.k.3.a4.STZ)

- PV VEŘEJNÁ PROSTRANSTVÍ NÁVES S RYBNÍČKEM V MILHOSTOVĚ

PLOCHY A KORIDORY S MOŽNOSTÍ VYVLASTNĚNÍ
(dle §170 STZ)

ÚZEMNÍ SYSTÉM EKOLOGICKÉ STABILITY
STAV NÁVRH

- NK 47 REGIONÁLNÍ BIODORIDORY
- LBK LOKÁLNÍ BIODORIDORY
- LBC REGIONÁLNÍ BIOCENTRA
- LBC LOKÁLNÍ BIOCENTRA
- LBC PŘÍRODNÍ REZERVACE- PRAMENISŤE TEPLÉ REGIONÁLNÍ BIOCENTRA
- LBC INTERAKČNÍ PRVKY
- NK 47 OSA NADREGIONÁLNÍHO BIODORIDORU NK 47

DOPRAVA

- <WD 16. Propojovací komunikace v severní části obce Milhostov
- <WD 17. Vybudování parkoviště pro osobní automobily v obci Milhostov
- <WD 18. Parkoviště na severovýchodním okraji obce Milhostov
- <WD 19. Cyklotrasa po účelové komunikaci mezi Krakonosém Zádubem a Milhostovem

ZÁSOBOVÁNÍ PLYNEM

- <VT 03. SÍŤ plynovodů pro zásobování obce Milhostov

ZÁSOBOVÁNÍ ELEKTRICKOU ENERGIÍ

- <WT 08. Vystavba nové TS včetně kabelového přívodu v Milhostově
- <VT 09. Kabelový rozvod vedení NN v Milhostově

ZÁSOBOVÁNÍ VODOU

- <VT 12. Nový zásobní řad do obce Milhostov

SPOJE - SDĚLOVACÍ SÍŤE

- <VT 23. Dálkový optický kabel do části Milhostov

PRVKY ÚSES

- LBC 1. Milhostovské mořaty
- LBC 2. 500m jižovýchodně od Milhostova
- LBC 3. 200m jižovýchodně od Milhostova
- LBC 4. 700m severovýchodně od Milhostova

ZÁZNAM O ÚČINNOSTI: Úplné znění Územního plánu Zádub - Závišín po vydání změn č.1, 2, 3, 4, 5, 6, 7	
Označení správního orgánu, který poslední změnu vydal:	Zastupitelstvo obce Zádub - Závišín
Pořadové číslo poslední změny:	1, 2, 3, 4, 5, 6, 7
Datum nabytí účinnosti poslední změny:	
Pořizovatel:	Městský úřad Mariánské Lázně, Stavební úřad, oddělení územního plánování
Oprávněná úřední osoba za pořizovatele:	Ing. Miluše Lišková Vedoucí oddělení územního plánování
	úřední razítko a podpis

paré č.

Úplné znění Územního plánu po vydání změn č.1, 2, 3, 4, 5, 6, 7 ZÁDUB-ZÁVIŠÍN	
projektant: Ing.arch.Ivan Štros	IČO: 1240 3725
specializace:	
Výkres veřejně prospěšných staveb, opatření a asanační sídla Milhostov	měřítko: 1 : 2 000 datum: březen 2023
objednatel: MÚ Zádub-Závišín	
pořizovatel: MÚ M.Lázně	číslo výkresu: I/3.C.2