

ZÁDUB-ZÁVIŠÍN - ÚZEMNÍ PLÁN

FLOCHY A KORIDORY S MOŽNOSTÍ VYVLÁŠTĚNÍ I UPLATNĚNÍ PŘEDKUPNÍHO PRÁVA (dle §170 a §101 STZ)

VYBRANÁ VEŘEJNÁ INFRASTRUKTURA (dle §2.ods.1 písm.k.1.42.STZ)

WT	DOPRAVNÍ OSLOUŽNÁ ZAŘÍZENÍ
WT	TECHNICKÁ INFRASTRUKTURA ROZVOJŮ ELEKTRICKÉ ENERGIE
WT	TECHNICKÁ INFRASTRUKTURA VODOVODNÝCH ROZVOJŮ
WT	TECHNICKÁ INFRASTRUKTURA KANALIZAČNÍ ROZVOJŮ
WT	TECHNICKÁ INFRASTRUKTURA PLYNOVODNÝCH ROZVOJŮ
WT	TECHNICKÁ INFRASTRUKTURA SPOLEČNOSTNÝCH SÍTÍ

FLOCHY A KORIDORY POUZE S MOŽNOSTÍ UPLATNĚNÍ PŘEDKUPNÍHO PRÁVA (dle §101 STZ)

VYBRANÁ VEŘEJNÁ INFRASTRUKTURA (dle §2.ods.1 písm.k.3.43.STZ)

WT	VEŘEJNÁ PROSTRAVNÍ NÁVES S RYBNÍKEM V MLHOSTOVĚ
----	---

LEGENDA

HRANICE KATASTRÁLNÍHO OZEMÍ

STAV NÁVŠŤ

REGIONÁLNÍ BIOKORIDORY

LOKÁLNÍ BIOKORIDORY

REGIONÁLNÍ BIOCENTRA

LOKÁLNÍ BIOCENTRA

PŘÍRODNÍ REZERVAČE, PRAMĚNISTÉ TEPLÉ

REGIONÁLNÍ BIOCENTRA

INTERAKČNÍ PRVKY

OSY NADREGIONÁLNÍHO BIOKORIDORU K 47

DOPRAVA

- CD1. Pánevské na západním okraji Závěšín a nové příčnou zastávkou veřejné dopravy
- CD2. Komunikace spojující Starý Zádub a Zádub
- CD3. Kruhový objezd v západní části Závěšín
- CD4. Rozšíření hlavní spojnice Záduba a Závěšín
- CD5. Místní oslužná komunikace Starého Záduba
- CD6. Místní oslužná komunikace na jižním okraji Závěšín
- CD7. Místní oslužná komunikace na severní straně Závěšín
- CD8. Komunikace spojující obec Závěšín v úpatí železniční na severním okraji Závěšín
- CD9. Neudržena
- CD10. Místní oslužná komunikace na východní části obce Závěšín
- CD11. Přetřísková ulice v obce Závěšín u komunikace I/230
- CD12. Místní oslužná komunikace na komunikaci I/230
- CD13. Místní oslužná komunikace v západní části obce Zádub
- CD14. Místní oslužná komunikace ve východní části obce Zádub
- CD15. Přetřísková ulice v obce Zádub u komunikace I/230
- CD16. Přetřísková komunikace v severní části obce Míňstov
- CD17. Východní parkoviště pro cestovní automobily v obci Míňstov
- CD18. Parkoviště na severovýchodním okraji obce Míňstov
- CD19. Cyklostezka pro účelové komunikace mezi krátkostatem Zádubem a Míňstovem

ZÁSOBOVÁNÍ PLYNEM

- CD1. STL plynovod pro zásobování obce Zádub
- CD2. STL plynovod pro zásobování obce Závěšín
- CD3. STL plynovod pro zásobování obce Míňstov
- CD22. STL plynovod pro zásobování východní části obce Zádub

ZÁSOBOVÁNÍ ELEKTRICKOU ENERGIÍ

- CD1. Výstavba nové TS pro přeměnovou síť v Závěšín
- CD2. Výstavba nové TS pro obytnou zónu včetně kabelového přívodu v Závěšín
- CD3. Kabelový rozvod vedení NN v Závěšín
- CD7. Kabelový rozvod vedení NN v Zádub
- CD8. Výstavba nové TS včetně kabelového přívodu v Míňstov
- CD9. Kabelový rozvod vedení NN v Míňstov
- CD21. Přetřísková TS 22/04 kV včetně nového napájení na VN 22kV-Starý Zádub

ZÁSOBOVÁNÍ VODOU

- CD10. Rozvod vodovodního řadu v Závěšín
- CD11. Rozvod vodovodního řadu v Zádub
- CD12. Nový zásobní řad do obce Míňstov
- CD24. Vozovny pro Ovesné Kladruby na p.p.č.453/1 k.č.Zádub

ODKANALIZOVÁNÍ OZEMÍ


- CD13. Kanalizace Zádub - nové spojovací kanalizace
- CD14. Kanalizace Zádub - terpační stanice CS1
- CD15. Kanalizace Zádub - výhledový řad kanalizace z CS1
- CD16. Kanalizace Závěšín - nové spojovací kanalizace
- CD17. Kanalizace Závěšín - terpační stanice CS3
- CD18. Kanalizace Závěšín - výhledový řad kanalizace z CS3 do sady 51
- CD19. Kanalizace Závěšín - terpační stanice CS2
- CD20. Kanalizace Závěšín - výhledový řad kanalizace z CS2

SPOJE S DELOVACÍ SÍTÍ

- CD23. Dálkový optický kabel do části Míňstov

PRVKY USES

- NABK K47. Osa nadregionálního biokoridoru Kladrubsko-Záhřebky
- LBK 3. 500m úsek od Záduba-úseku 280m
- LBK 4. 800m úsek od Záduba-úseku 560m
- LBK 5. 1300m úsek od Záduba-ve směru řeky Otava
- LBK 6. 800m úsek od Záduba-úseku 400m
- LBK 7. Východní část Záduba-úseku 1000m
- LBK 8. Úseky od Závěšín-úseky 1100m
- LBK 9. úseky Tepal-úseky severovýchodní od Závěšín-úseku 500m
- LBK 10. Osa proměnlivé Tepal-úseky ke křižovatce I/230-úseku 520m
- LBK 11. 800m úseky od Záduba-úseku 700m
- RBC 1. Proměnlivé Pánevské Tepal
- LBC 5. 100m na západ od Závěšín
- LBC 6. 700m na západ od Záduba
- LBC 7. 400m na západ od Záduba
- LBC 8. 400m na severovýchodní od Závěšín

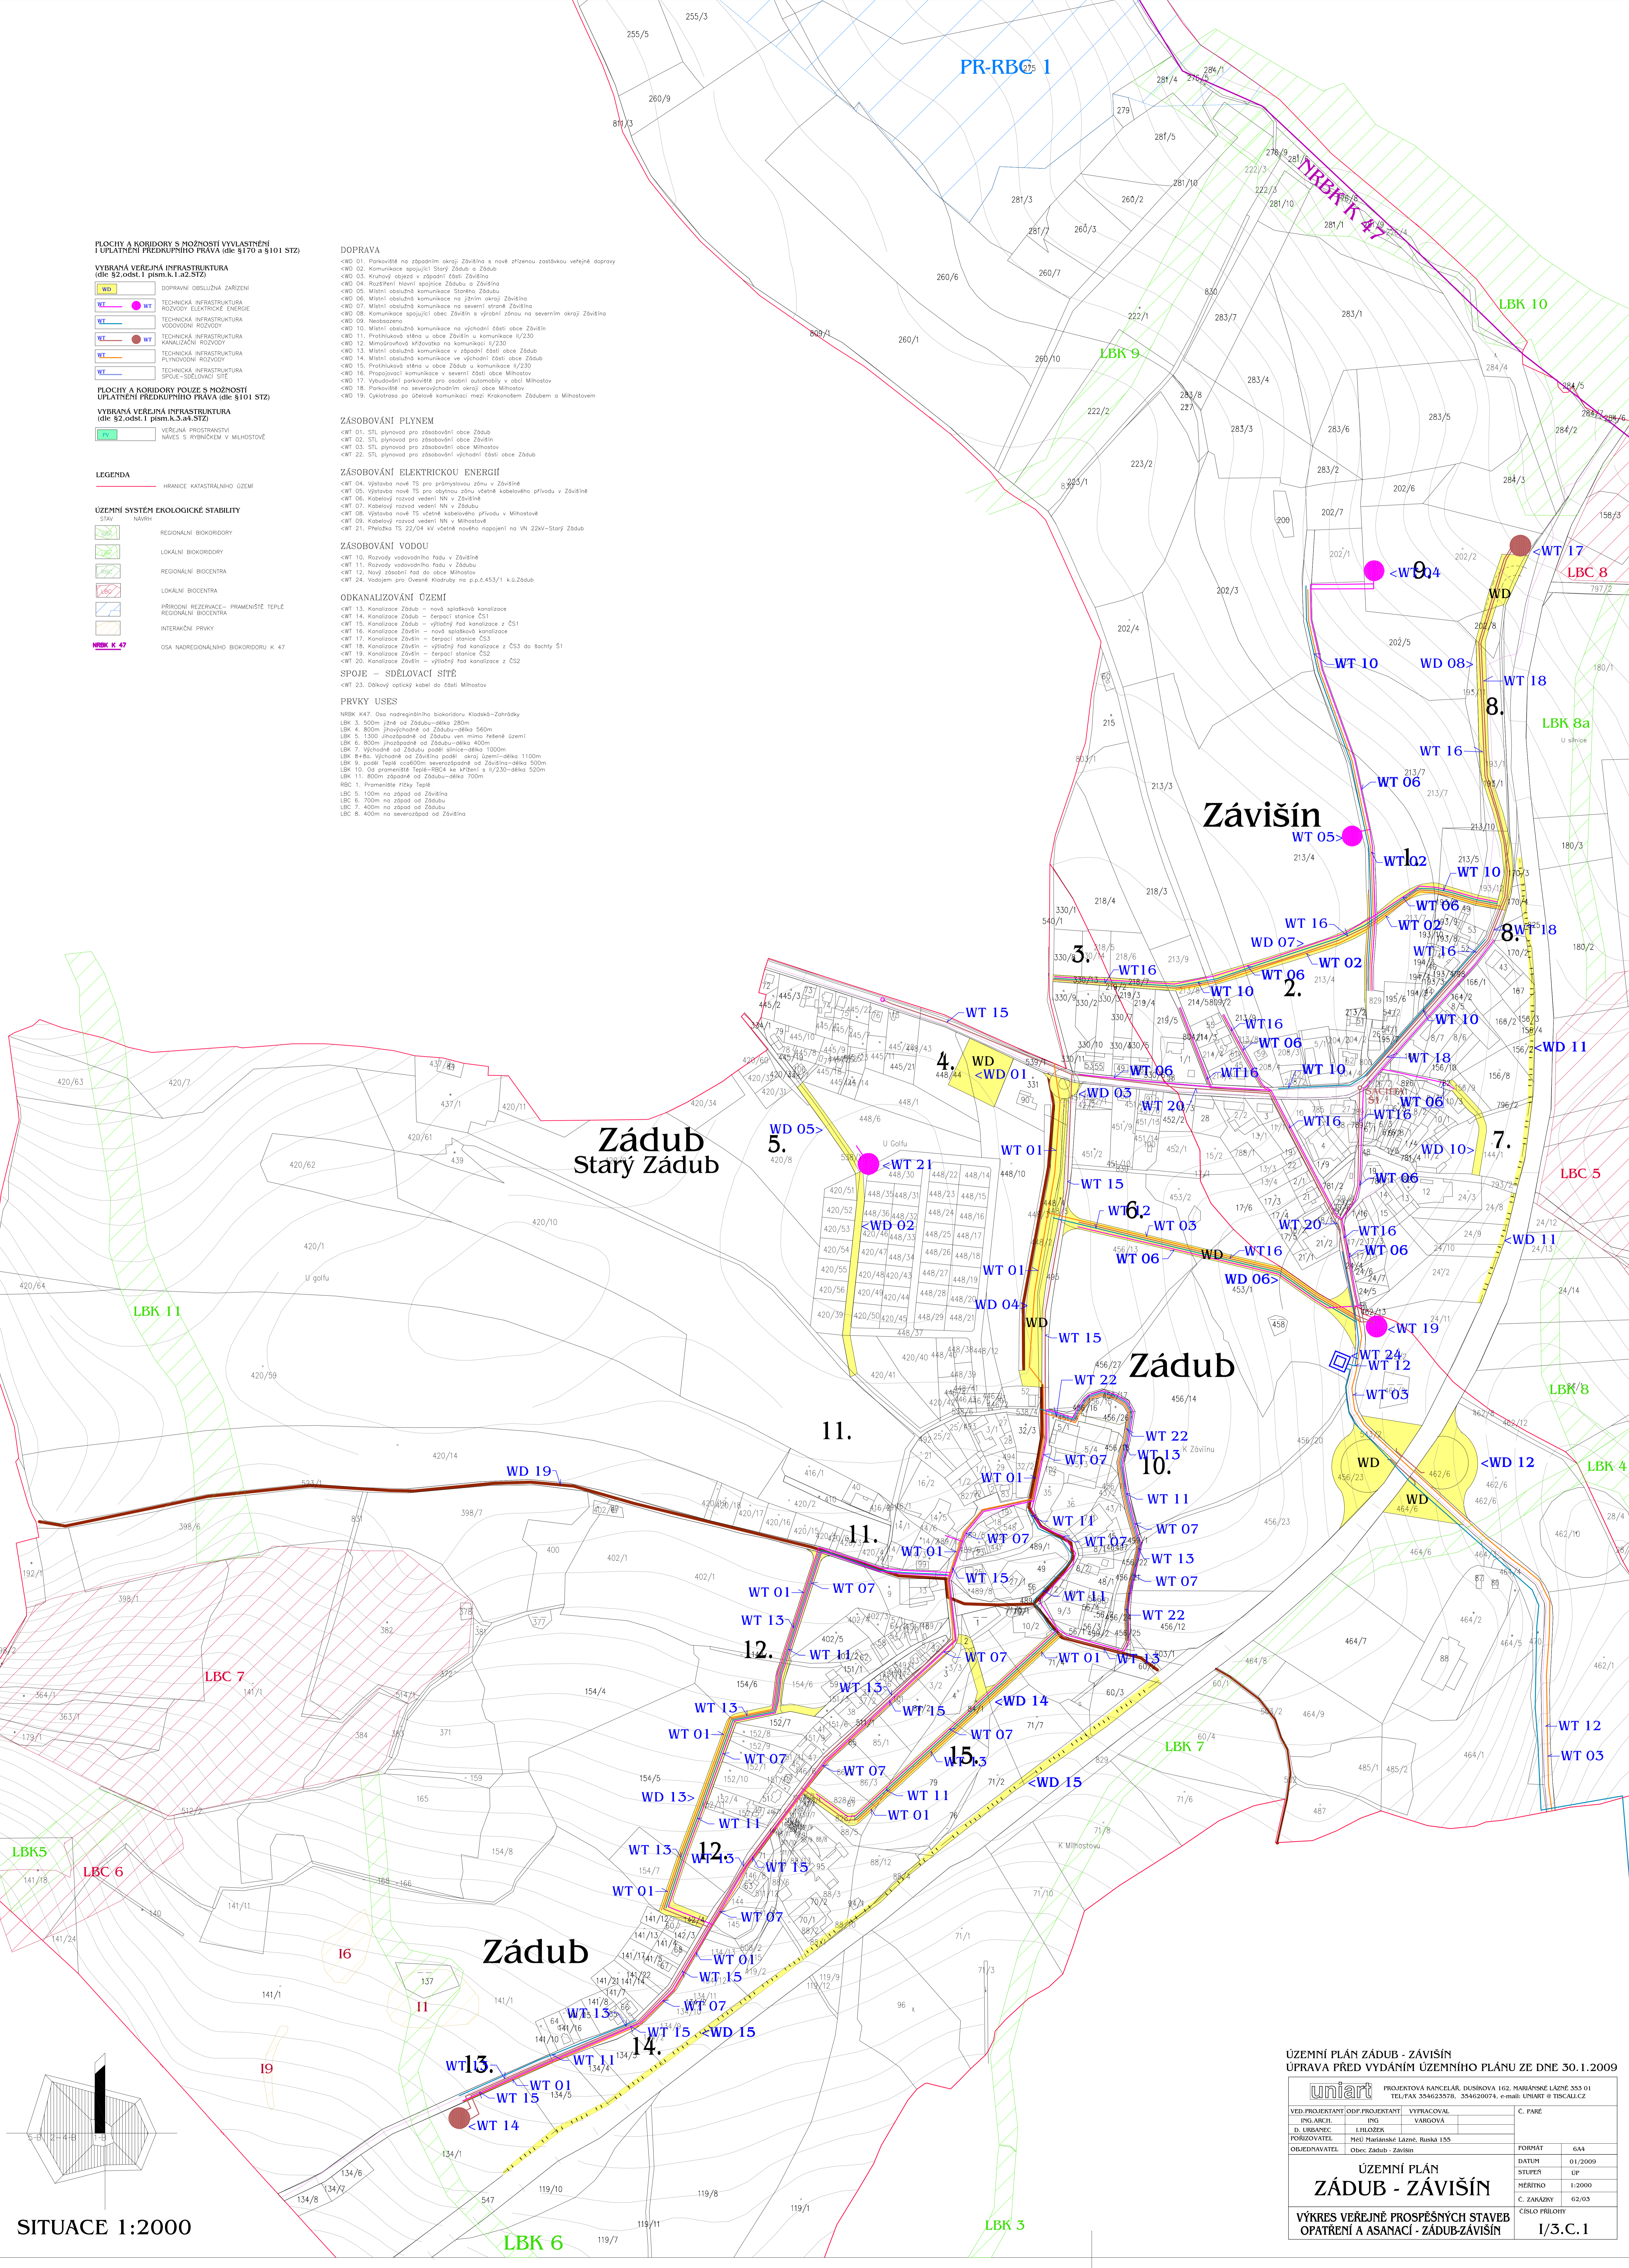

SITUACE 1:2000

ÚZEMNÍ PLÁN ZÁDUB - ZÁVIŠÍN ÚPRAVA PŘED VYDÁNÍM ÚZEMNÍHO PLÁNU ZE DNE 30.1.2009			
uniart PROJEKTOVÁ KANCELÁŘ, DESKOVÁ 102, MARÁNSKÉ LÁZEŇ 353 01 TEL./FAX 354623578, 354620074, e-mail: UNIART@TISCALI.CZ		C. FARE	
VED. PROJEKTANT ING. ARCH.	ODP. PROJEKTANT ING.	VYPRACOVAL VARGOVA	C. FARE
D. URBANEC FORZIŽOVATEL	I. HROZER Obec Zádub - Závěšín	Městí Maránské Lázně, Ruská 155	FORMÁT DATUM STUPEŇ MĚŘÍTKO C. ZAKÁZKY
ORIENTAČNÍ Obec Zádub - Závěšín	ÚZEMNÍ PLÁN ZÁDUB - ZÁVIŠÍN VÝKRES VEŘEJNĚ PROSPĚSNÝCH STAVEB OPATŘENÍ A ASANACÍ - ZÁDUB-ZÁVIŠÍN	FORMÁT DATUM STUPEŇ MĚŘÍTKO C. ZAKÁZKY	6A3 01/2009 0P 1:2000 62/03
			ČÍSLO PŘÍLOHY 1/3.C.1