ÚPLNÉ ZNĚNÍ ÚZEMNÍHO PLÁNU ZÁDUB-ZÁVIŠÍN

PO VYDÁNÍ ZMĚNY č.1, 2, 3, 4, 5 a 6

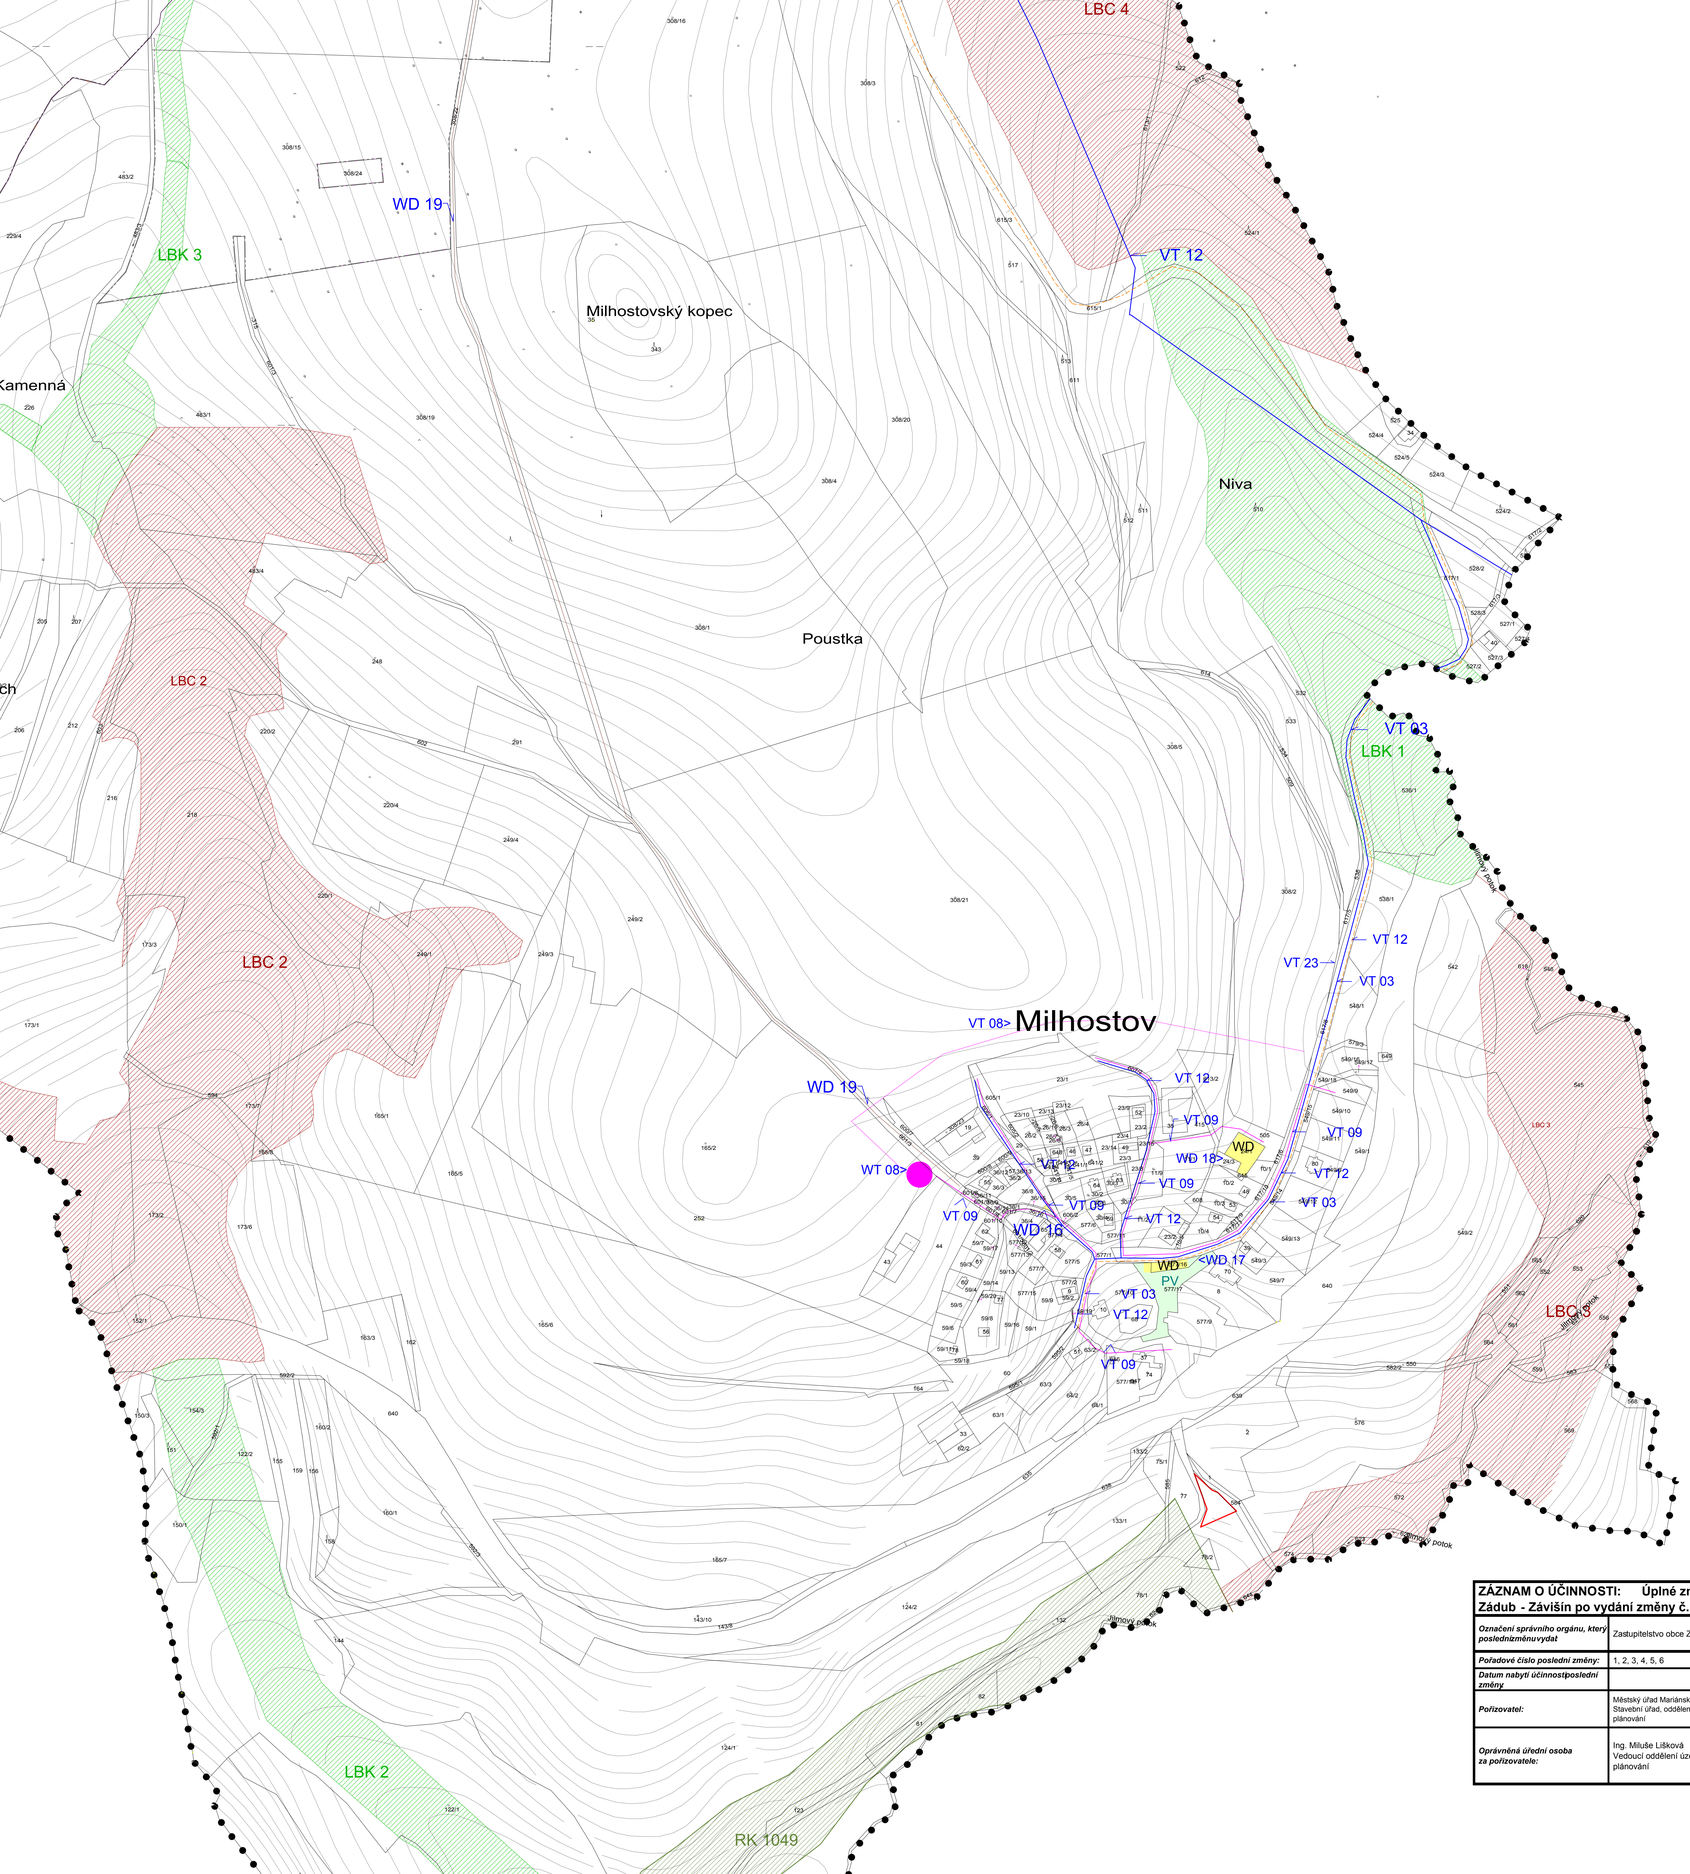

PLOCHY A KORIDORY S MOŽNOSTÍ VYVLASTNĚNÍ I UPLATNĚNÍ PŘEDKUPNÍHO PRÁVA (dle §170 a §101 STZ)

VYBRANÁ VEŘEJNÁ INFRASTRUKTURA (dle §2,odst.1 písm.k.1.a2.STZ)

- WD — DOPRAVNÍ OBSLUŽNÁ ZAŘÍZENÍ
- WT — TECHNICKÁ INFRASTRUKTURA ELEKTRICKÁ ENERGIE-TS
- WT — TECHNICKÁ INFRASTRUKTURA VODOJEM
- WT — TECHNICKÁ INFRASTRUKTURA KANALIZACE-ČOV. ČSS

PLOCHY A KORIDORY S MOŽNOSTÍ VYVLASTNĚNÍ (dle §170 STZ)

VYBRANÁ VEŘEJNÁ INFRASTRUKTURA (dle §2,odst.1 písm.k.1.a2.STZ)

- VT — TECHNICKÁ INFRASTRUKTURA ROZVODY ELEKTRICKÉ ENERGIE
- VT — TECHNICKÁ INFRASTRUKTURA VODOVODNÍ ROZVODY
- VT — TECHNICKÁ INFRASTRUKTURA KANALIZAČNÍ ROZVODY
- VT — TECHNICKÁ INFRASTRUKTURA PLYNOVODNÍ ROZVODY
- VT — TECHNICKÁ INFRASTRUKTURA SPOJE-SDĚLOVACÍ SÍTĚ

PLOCHY A KORIDORY POUZE S MOŽNOSTÍ UPLATNĚNÍ PŘEDKUPNÍHO PRÁVA (dle §101 STZ)

VYBRANÁ VEŘEJNÁ INFRASTRUKTURA (dle §2,odst.1 písm.k.3.a4.STZ)

- PV — VEŘEJNÁ PROSTRANSTVÍ NÁVES S RYBNÍČKEM V MILHOSTOVĚ

LEGENDA

- HRANICE KATASTRÁLNÍHO ÚZEMÍ

PLOCHY A KORIDORY S MOŽNOSTÍ VYVLASTNĚNÍ (dle §170 STZ)

ÚZEMNÍ SYSTÉM EKOLOGICKÉ STABILITY

STAV / NÁVRH

- RBC — REGIONÁLNÍ BIOKORIDORY
- LBK — LOKÁLNÍ BIOKORIDORY
- RBC — REGIONÁLNÍ BIOCENTRA
- LBC — LOKÁLNÍ BIOCENTRA
- PŘÍRODNÍ REZERVACE- PRAMENIŠTĚ TEPLÉ REGIONÁLNÍ BIOCENTRA
- INTERAKČNÍ PRVKY
- NK 47 — OSA NADREGIONÁLNÍHO BIOKORIDORU NK 47

DOPRAVA

<WD 01. Parkoviště na západním okraji Závišína s nově zřízenou zastávkou veřejné dopravy
<WD 02. Komunikace spojující Starý Zádub a Žádub
<WD 03. Kruhový objezd v západní části Závišína
<WD 04. Rozšíření hlavní spojnice Žádubu a Závišína
<WD 05. Místní obslužná komunikace Starého Žádubu
<WD 06. Místní obslužná komunikace na jižním okraji Závišína
<WD 07. Místní obslužná komunikace na severní straně Závišína
<WD 08. Komunikace spojující obec Závišín s výrobní zónou na severním okraji Závišína
<WD 09. Neobsazeno
<WD 10. Místní obslužná komunikace na východní části obce Závišín
<WD 11. Protihluková stěna u obce Závišín u komunikace II/230
<WD 12. Mimoúrovňová křižovatka na komunikaci II/230
<WD 13. Místní obslužná komunikace v západní části obce Žádub
<WD 14. Místní obslužná komunikace ve východní části obce Žádub
<WD 15. Protihluková stěna u obce Žádub u komunikace II/230
<WD 16. Propojovací komunikace v severní části obce Milhostov
<WD 17. Vybudování parkoviště pro osobní automobily v obci Milhostov
<WD 18. Parkoviště na severovýchodním okraji obce Milhostov
<WD 19. Cyklotrasa po účelové komunikaci mezi Krakonošem Žádubem a Milhostovem

ZÁSOBOVÁNÍ PLYNEM

<VT 01. STL plynovod pro zásobování obce Žádub
<VT 02. STL plynovod pro zásobování obce Závišín
<VT 03. STL plynovod pro zásobování obce Milhostov
<VT 22. STL plynovod pro zásobování východní části obce Žádub

ZÁSOBOVÁNÍ ELEKTRICKOU ENERGIÍ

<VT 04. Výstavba nově TS pro průmyslovou zónu v Závišíně
<VT 05. Výstavba nové TS pro obytnou zónu včetně kabelového přívodu v Závišíně
<VT 06. Kabelový rozvod vedení NN v Závišíně
<VT 07. Kabelový rozvod vedení NN v Žádubu
<VT 08. Výstavba nové TS včetně kabelového přívodu v Milhostově
<VT 09. Kabelový rozvod vedení NN v Milhostově
<VT 21. Přeložka TS 22/04 kV včetně nového napojení na VN 22kV-Starý Žádub

ZÁSOBOVÁNÍ VODOU

<VT 10. Rozvody vodovodního řadu v Závišíně
<VT 11. Rozvody vodovodního řadu v Žádubu
<VT 12. Nový zásobní řad do obce Milhostov
<VT 24. Vodojem pro Ovesné Kladruby na p.p.č.453/1 k.ú.Žádub

ODKANALIZOVÁNÍ ÚZEMÍ

<VT 13. Kanalizace Žádub - nová splašková kanalizace
<VT 14. Kanalizace Žádub - čerpací stanice ČS1
<VT 15. Kanalizace Žádub - výtlačný řad kanalizace z ČS1
<VT 16. Kanalizace Závišín - nová splašková kanalizace
<VT 17. Kanalizace Závišín - čerpací stanice ČS3
<VT 18. Kanalizace Závišín - výtlačný řad kanalizace z ČS3 do šachty Š1
<VT 19. Kanalizace Závišín - čerpací stanice ČS2
<VT 20. Kanalizace Závišín - výtlačný řad kanalizace z ČS2

SPOJE - SDĚLOVACÍ SÍTĚ

<VT 23. Dálkový optický kabel do části Milhostov

PRVKY ÚSES

NK 47. Osa nadregionálního biokoridoru Kladská-Zahrádky
RK 1049 Jižní okraj území-délka 900m
LBK 1. Jihovýchodní okraj území-délka 300m
LBK 2. Jihozápadní okraj území-délka 800m
LBK 3. 500m jižně od Žádubu-délka 280m
LBK 4. 800m jihovýchodně od Žádubu-délka 560m
LBK 5. 1300 Jihozápadně od Žádubu ven mimo řešené území
LBK 6. 800m jihozápadně od Žádubu-délka 400m
LBK 7. Východně od Žádubu podél silnice-délka 1000m
LBK 8+8a. Východně od Závišína podél okraj území-délka 1100m
LBK 9. podél Teplé cca800m severozápadně od Závišína-délka 500m
LBK 10. Od pramenitě Teplé-RBC4 ke křížení s II/230-délka 520m
LBK 11. 800m západně od Žádubu-délka 700m

RBC 1. Prameniště říčky Teplé

LBC 1. Milhostovské mořety
LBC 2. 500m jihozápadně od Milhostova
LBC 3. 200m jihovýchodně od Milhostova
LBC 4. 700m severovýchodně od Milhostova
LBC 5. 100m na západ od Závišína
LBC 6. 700m na západ od Žádubu
LBC 7. 400m na západ od Žádubu
LBC 8. 400m na severozápad od Závišína

ZÁZNAM O ÚČINNOSTI: Úplné znění Územního plánu Zádub - Závišín po vydání změny č. 1, 2, 3, 4, 5 a 6		
Označení správního orgánu, který poslednízměnuvydal	Zastupitelstvo obce Zádub - Závišín	
Pořadové číslo poslední změny:	1, 2, 3, 4, 5, 6	
Datum nabytí účinnostposlední změny		
Pořizovatel:	Městský úřad Mariánské Lázně, Stavební úřad, oddělení územního plánování	úřední razítko a podpis
Oprávněná úřední osoba za pořizovatele:	Ing. Miluše Lišková Vedoucí oddělení územního plánování	

paré č.

Úplné znění Územního plánu po vydání změny č.1, 2, 3, 4, 5 a 6	ZÁDUB-ZÁVIŠÍN
projektant: Ing.arch.Ivan Štros	IČO: 1240 3725
specializace:	
Výkres veřejně prospěšných staveb, opatření a asanací sídla Milhostov	měřítko: 1 : 2 000 datum: červenec 2020
objednatel: MÚ Zádub-Závišín	
pořizovatel: MÚ M.Lázně	číslo výkresu: I/3.C.2