


ZÁDUB-ZÁVIŠÍN - ÚZEMNÍ PLÁN

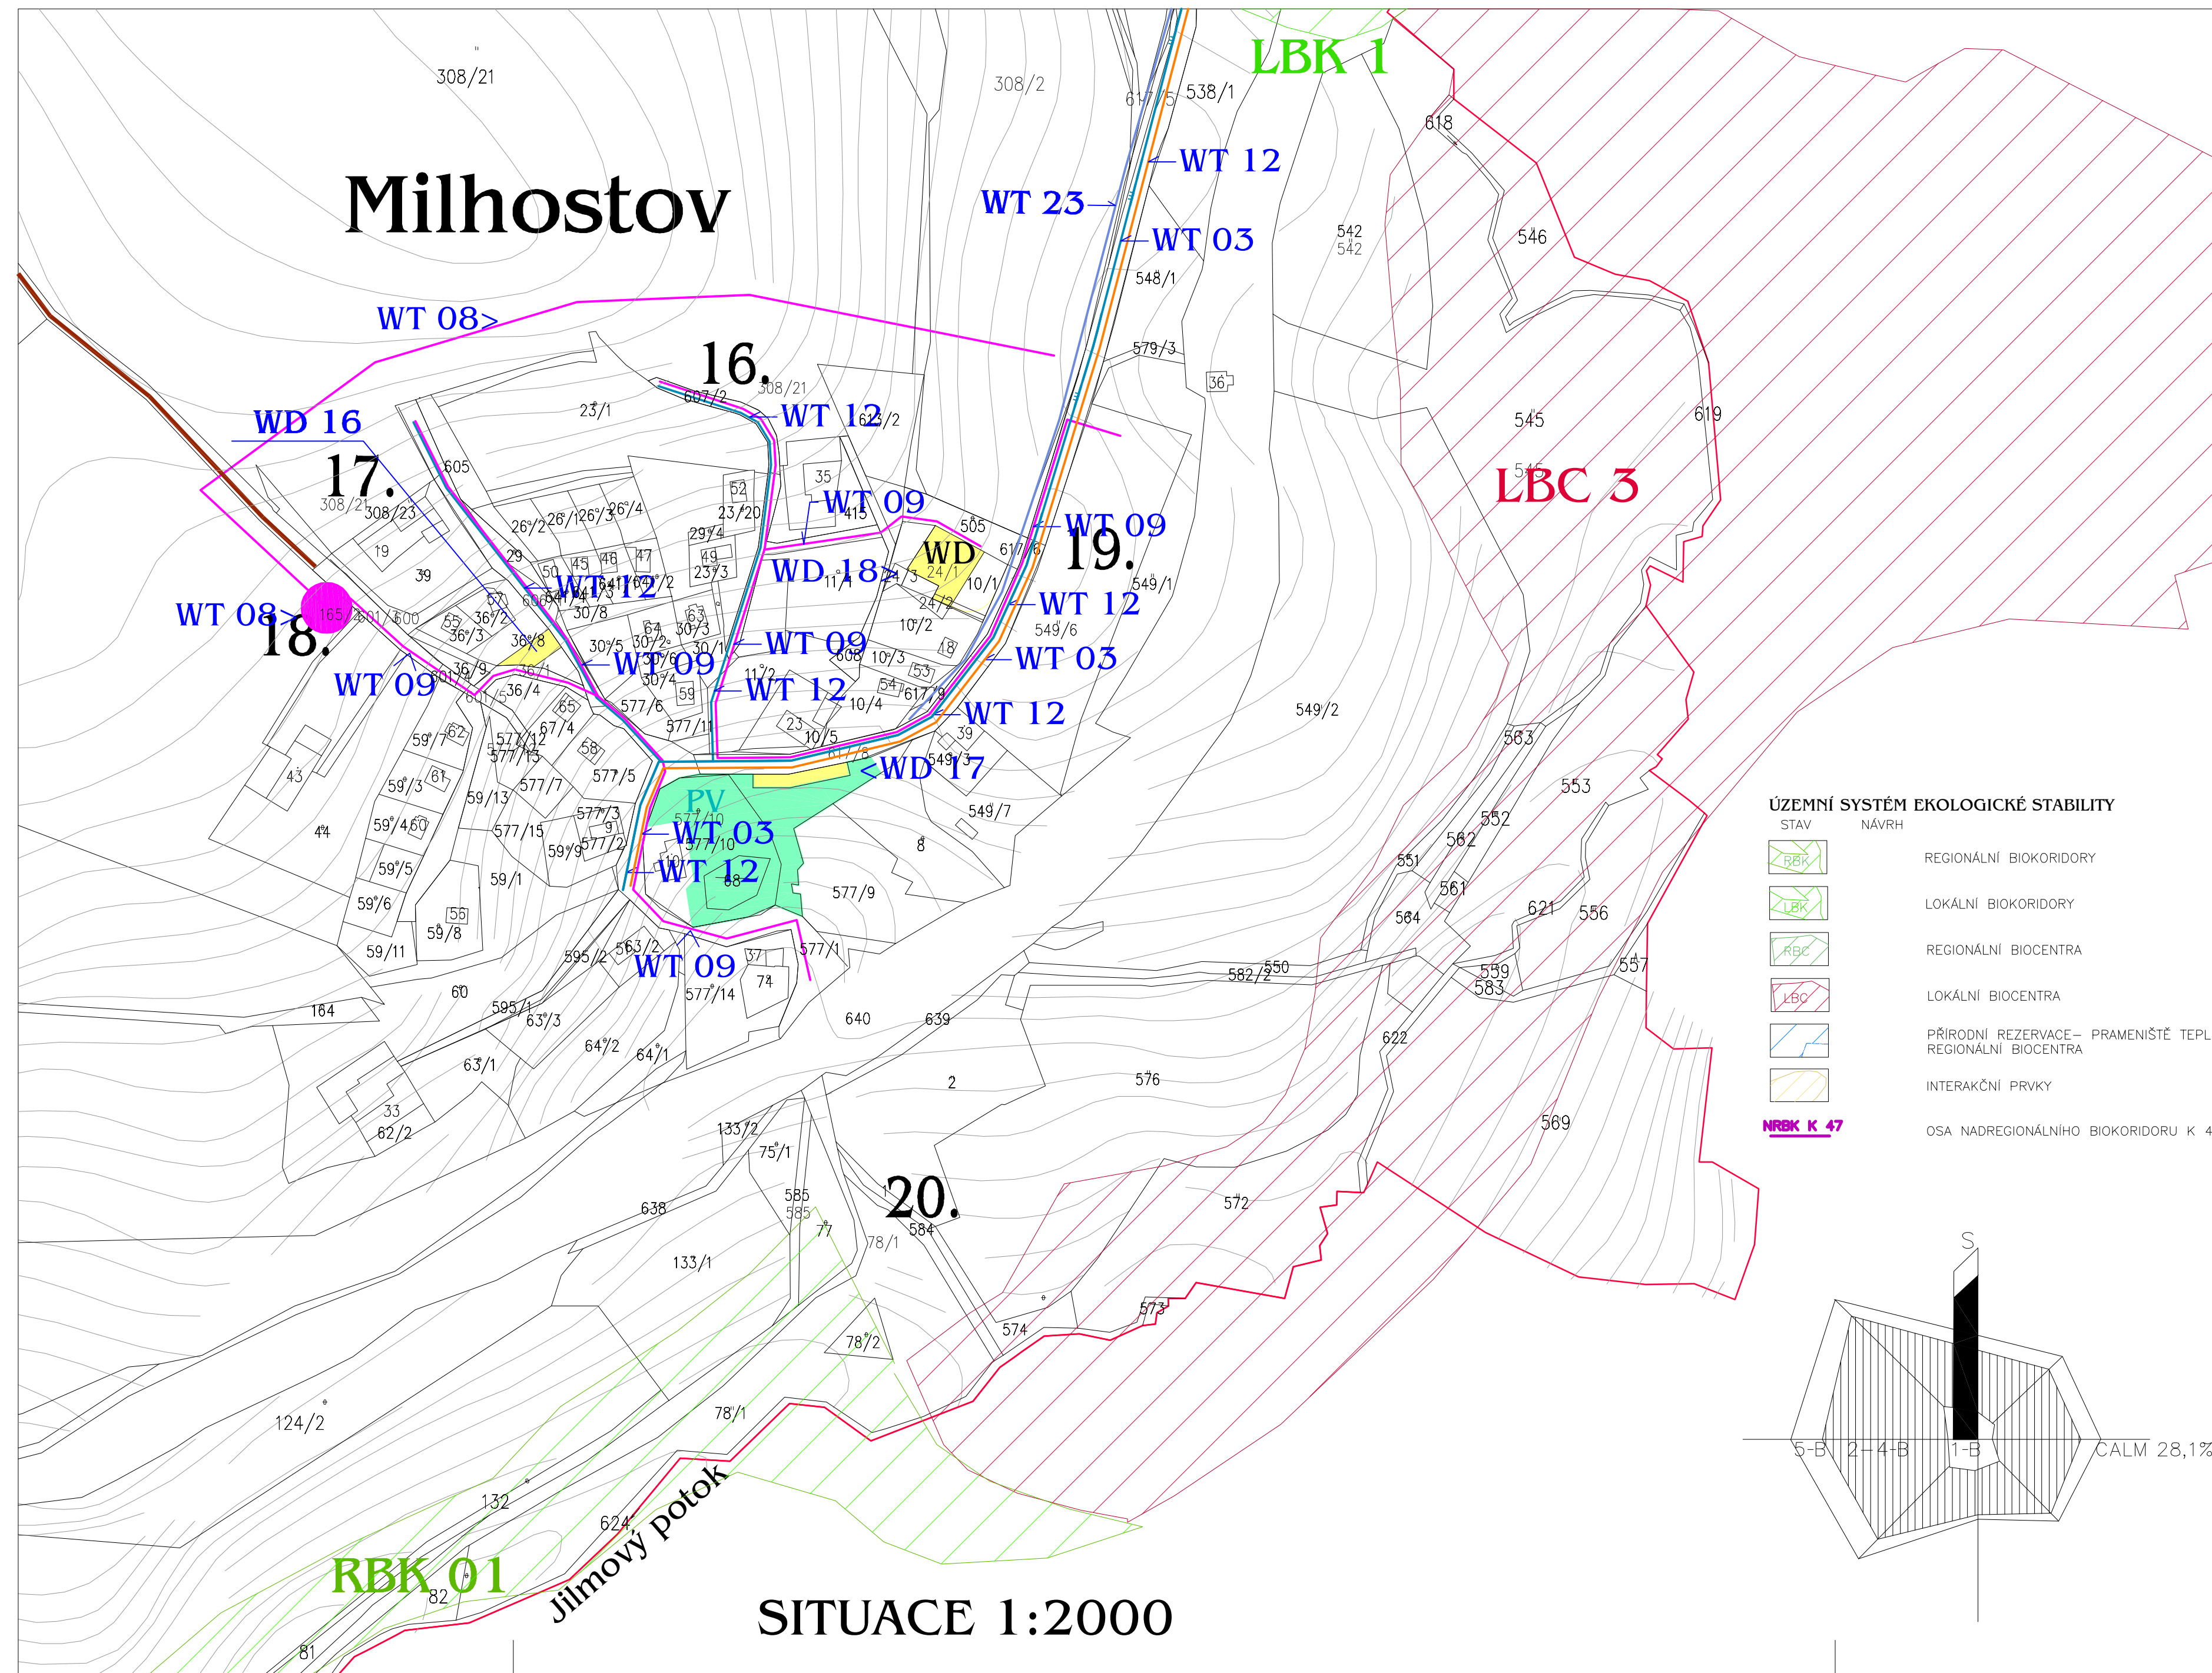

DOPRAVA

- <WD 16. Propojovací komunikace v severní části obce Milhostov
- <WD 17. Vybudování parkoviště pro osobní automobily v obci Milhostov
- <WD 18. Parkoviště na severovýchodním okraji obce Milhostov
- <WD 19. Cyklotrasa po účelové komunikaci mezi Zádubem a Milhostovem

ZÁSOBOVÁNÍ PLYNEM

- <WT 03. STL plynovod pro zásobování obce Milhostov

ZÁSOBOVÁNÍ ELEKTRICKOU ENERGIÍ

- <WT 08. Výstavba nové TS včetně kabelového přívodu v Milhostově
- <WT 09. Kabelový rozvod vedení NN v Milhostově

ZÁSOBOVÁNÍ VODOU

- <WT 12. Nový zásobní řad do obce Milhostov

SPOJE – SDĚLOVACÍ SÍŤ

- <WT 23. Dálkový optický kabel do části Milhostov

LEGENDA

- HRANICE KATASTRÁLNÍHO ÚZEMÍ

PLOCHY A KORIDORY S MOŽNOSTÍ VYVLASTNĚNÍ I UPLATNĚNÍ PŘEDKUPNÍHO PRÁVA (dle §170 a §101 STZ)

VYBRANÁ VEŘEJNÁ INFRASTRUKTURA (dle §2.odst.1 písm.k.1.a2.STZ)

- WD DOPRAVNÍ OBSLUŽNÁ ZAŘÍZENÍ
- WT TECHNICKÁ INFRASTRUKTURA ROZVODY ELEKTRICKÉ ENERGIE
- WT TECHNICKÁ INFRASTRUKTURA VODOVODNÍ ROZVODY
- WT TECHNICKÁ INFRASTRUKTURA KANALIZAČNÍ ROZVODY
- WT TECHNICKÁ INFRASTRUKTURA PLYNOVODNÍ ROZVODY
- WT TECHNICKÁ INFRASTRUKTURA SPOJE –SDĚLOVACÍ SÍŤ

PLOCHY A KORIDORY POUZE S MOŽNOSTÍ UPLATNĚNÍ PŘEDKUPNÍHO PRÁVA (dle §101 STZ)

VYBRANÁ VEŘEJNÁ INFRASTRUKTURA (dle §2.odst.1 písm.k.3.a4.STZ)

- PV VEŘEJNÁ PROSTRÁNSTVÍ NÁVES S RYBNÍČKEM V MILHOSTOVĚ


PRVKY USES

- RBK 1. Jižní okraj území–délka 900m
- LBK 1. Jihovýchodní okraj území–délka 300m

- LBC 1. Milhostovské močety

ÚZEMNÍ SYSTÉM EKOLOGICKÉ STABILITY

- | STAV | NÁVRH | |
|-----------|--|--|
| RBK | REGIONÁLNÍ BIODORIDORY | |
| LBK | LOKÁLNÍ BIODORIDORY | |
| RBC | REGIONÁLNÍ BIOCENTRA | |
| LBC | LOKÁLNÍ BIOCENTRA | |
| | PŘÍRODNÍ REZERVACE – PRAMENIŠTĚ TEPLÉ REGIONÁLNÍ BIOCENTRA | |
| | INTERAKČNÍ PRVKY | |
| NRBK K 47 | OSA NADREGIONÁLNÍHO BIODORIDORU K 47 | |

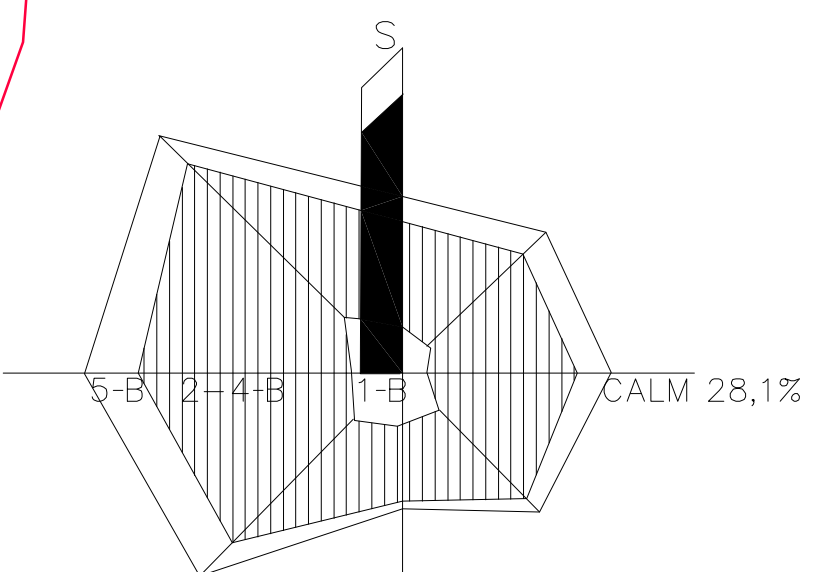

ÚZEMNÍ PLÁN ZÁDUB - ZÁVIŠÍN ÚPRAVA PŘED VYDÁNÍM ÚZEMNÍHO PLÁNU ZE DNE 30.1.2009

uniart		PROJEKTOVÁ KANCELÁŘ, DUŠÍKOVA 162, MARIÁNSKÉ LÁZNĚ 353 01 TEL/FAX 354623578, 354620074, e-mail: UNIART@TISCALI.CZ	
VED.PROJEKTANT ING.ARCH.	ODP.PROJEKTANT ING.	VYPRACOVAL VARGOVÁ	Č. PARÉ
D. URBANEC	I.HLOŽEK		
POŘIZOVATEL MeÚ Mariánské Lázně, Ruská 155	OBJEDNAVATEL Obec Zádub - Závášín	FORMÁT 6A4	DATUM 01/2009
ÚZEMNÍ PLÁN ZÁDUB - ZÁVIŠÍN		STUPEŇ ÚP	MĚŘÍTKO 1:2000
		Č. ZAKÁZKY 62/03	CÍSLO PŘÍLOHY I/3.C.2
VÝKRES VEŘEJNĚ PROSPĚŠNÝCH STAVEB OPATŘENÍ A ASANACÍ-MILHOSTOV			